Coupe horizontale (rail inclinés)

H. 002

Variante B

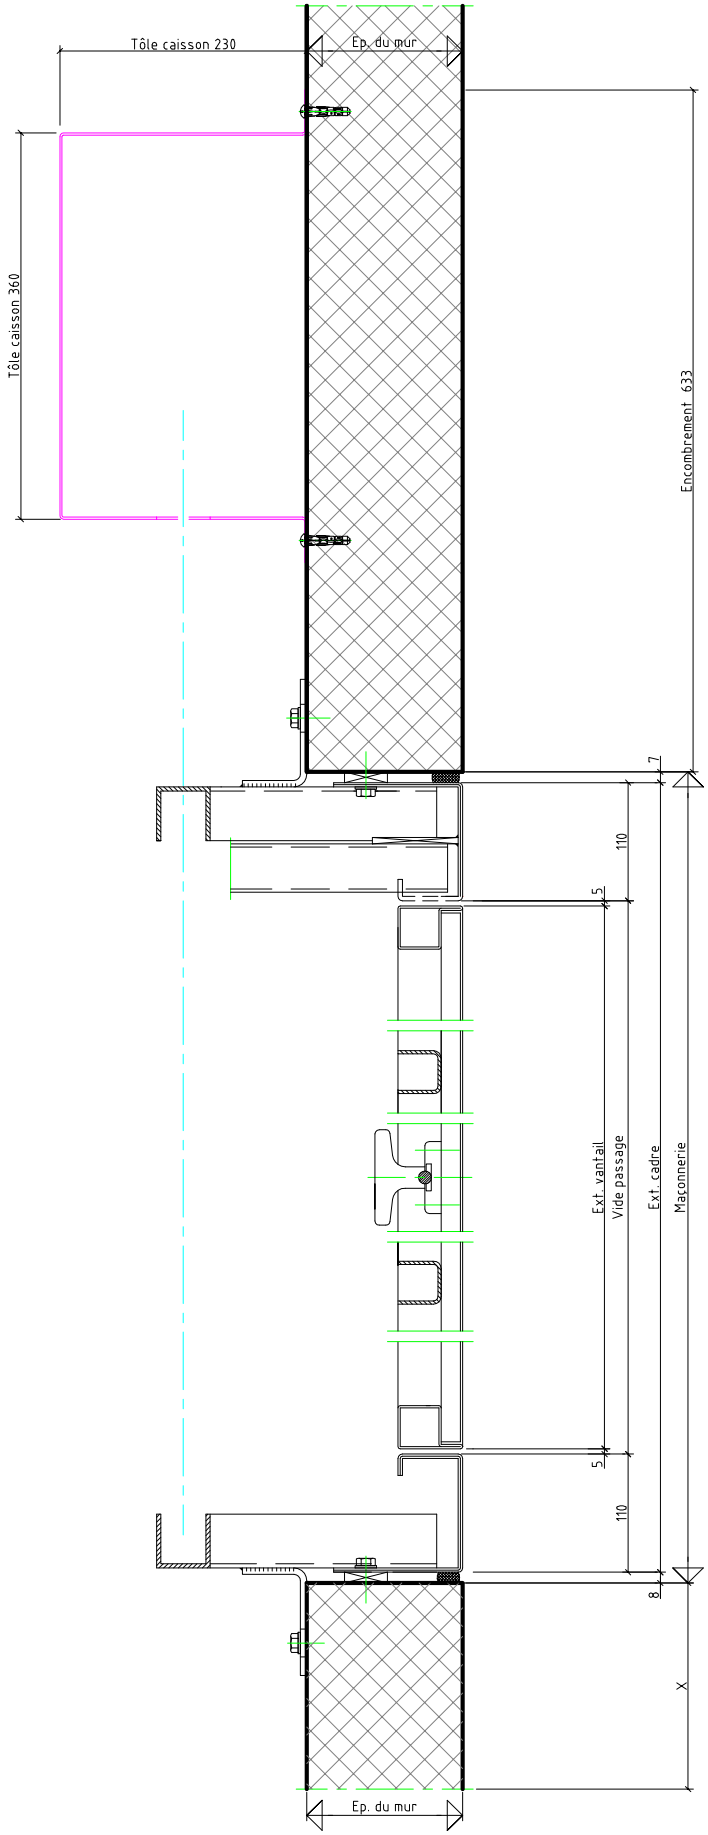

PORTES
BRODARD SA
1634 LA ROCHE

TEL. 026 413 93 00
FAX 026 413 93 01

www.portes-brodard.ch

PORTES
BRODARD SA
1806 St-Légier

TEL. 021 351 93 00
FAX 021 351 93 01

Ce plan est la propriété de
Portes Brodard SA tous droits
de reproduction réservé