



COUPES VERTICALES PORTAIL BATTANT Ech.1/2

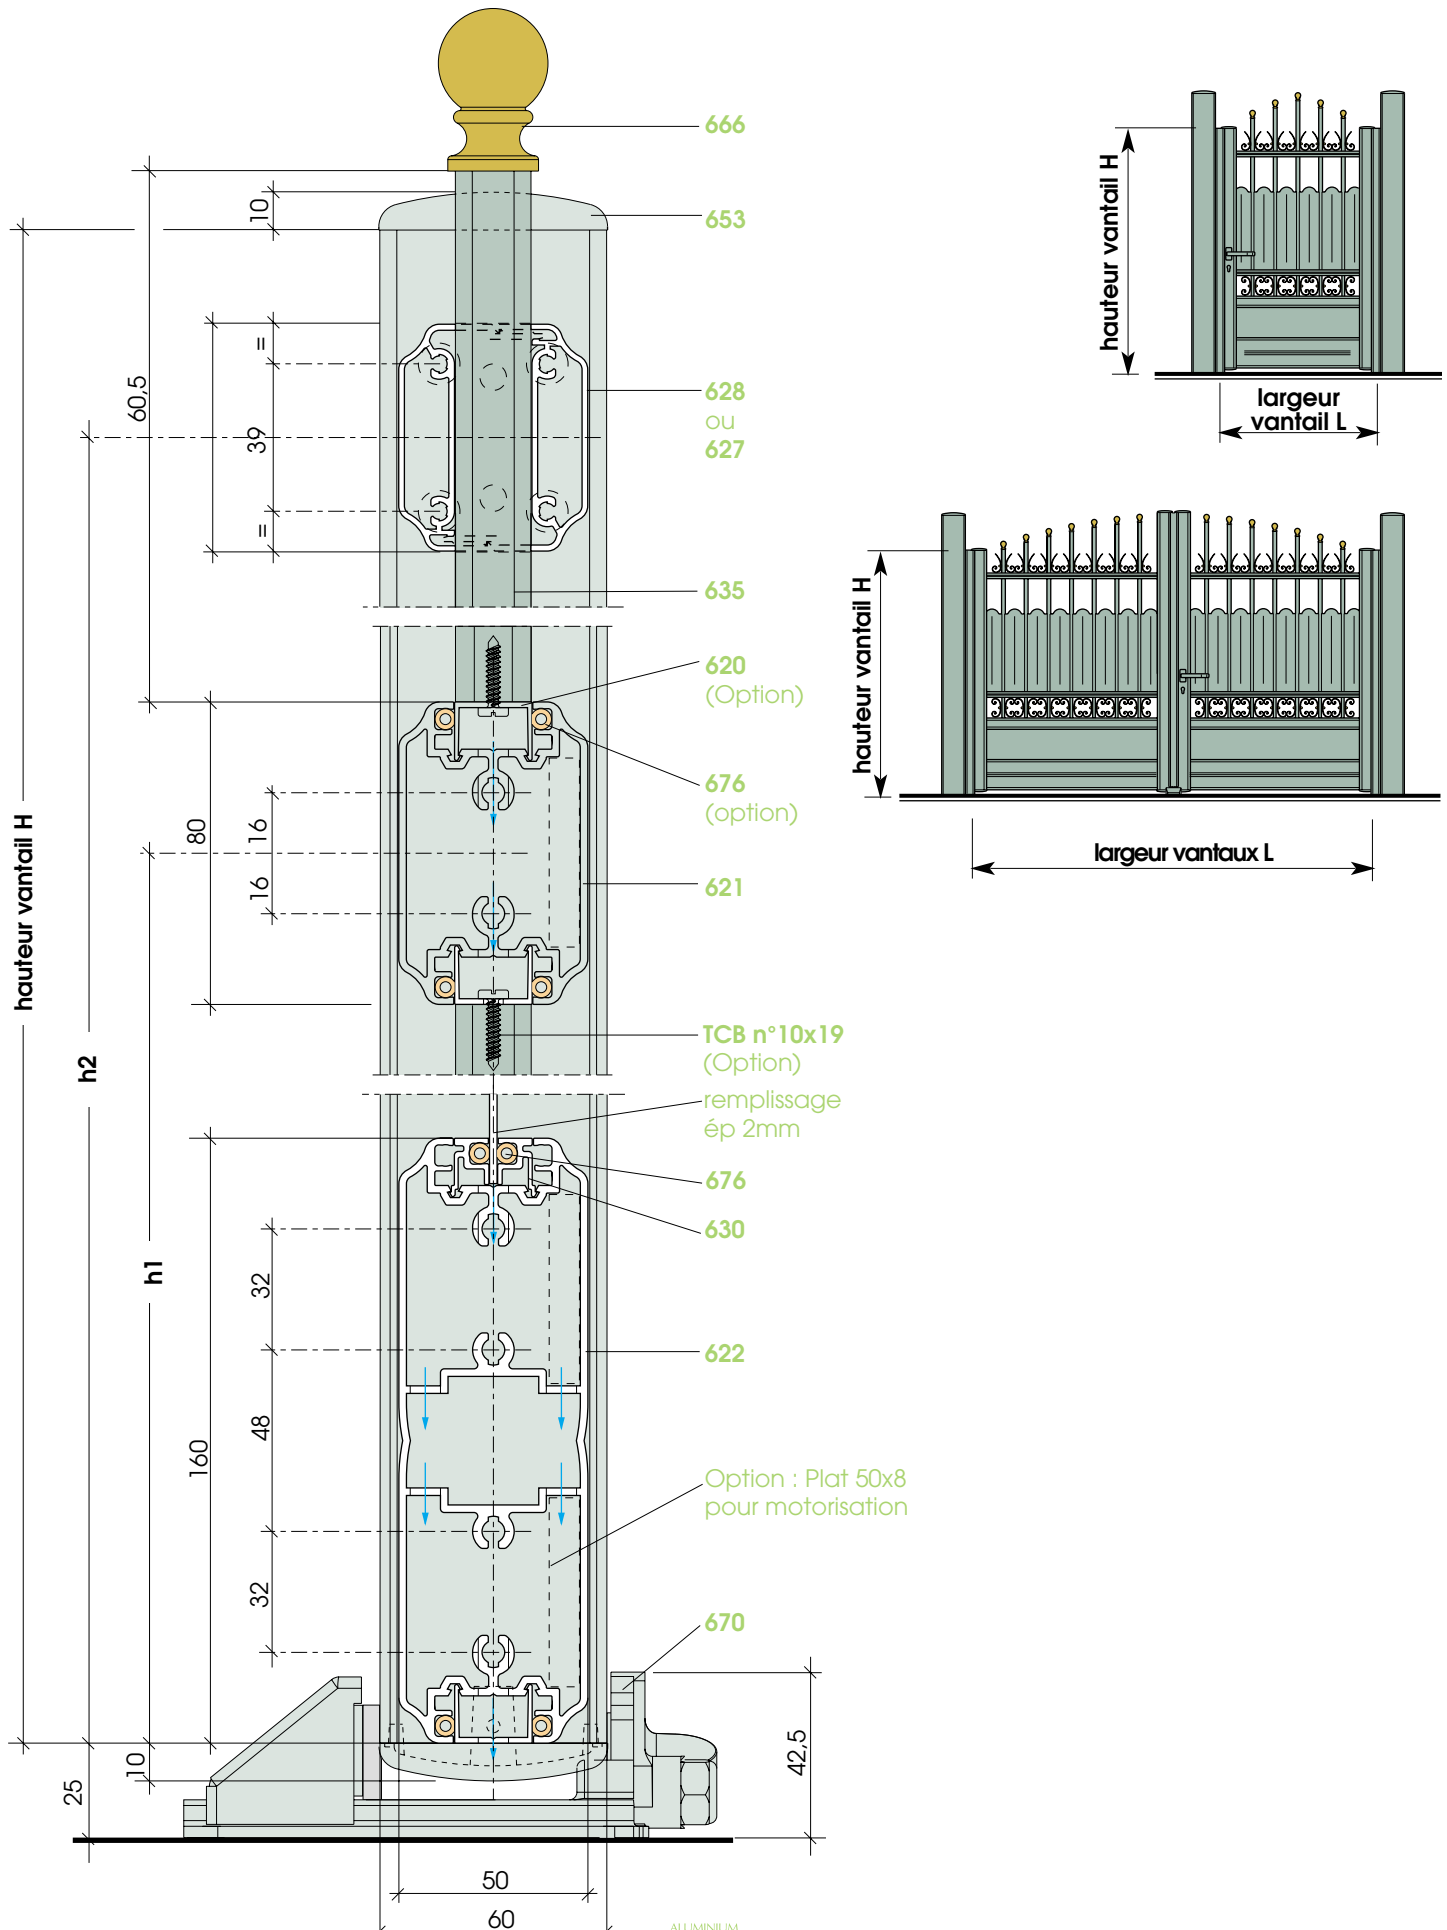


COUPES HORIZONTALES PORTAIL BATTANT Ech.1/2


1 VANTAIL

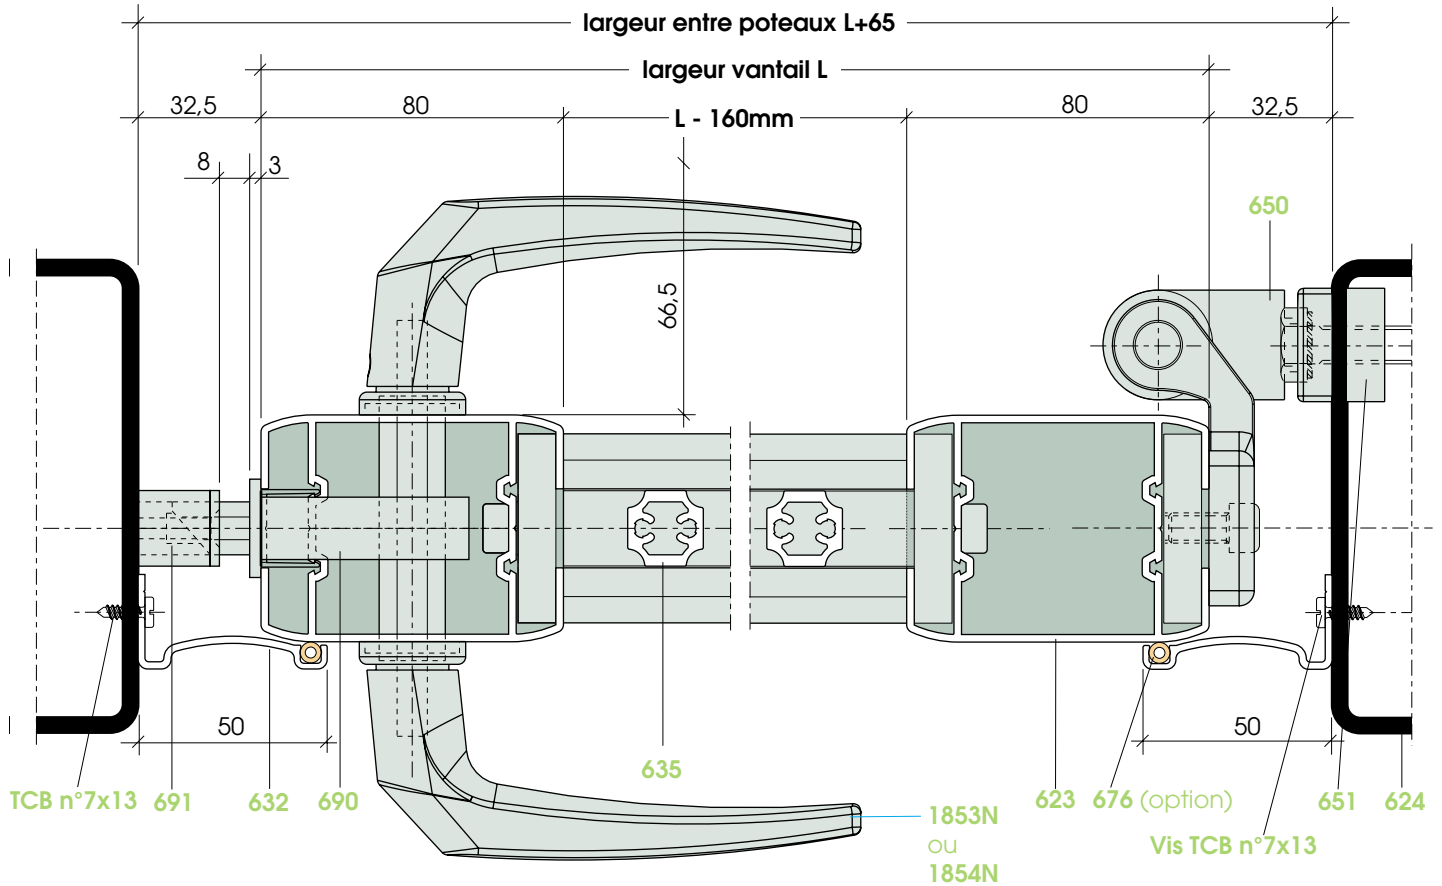

2 VANTAUX

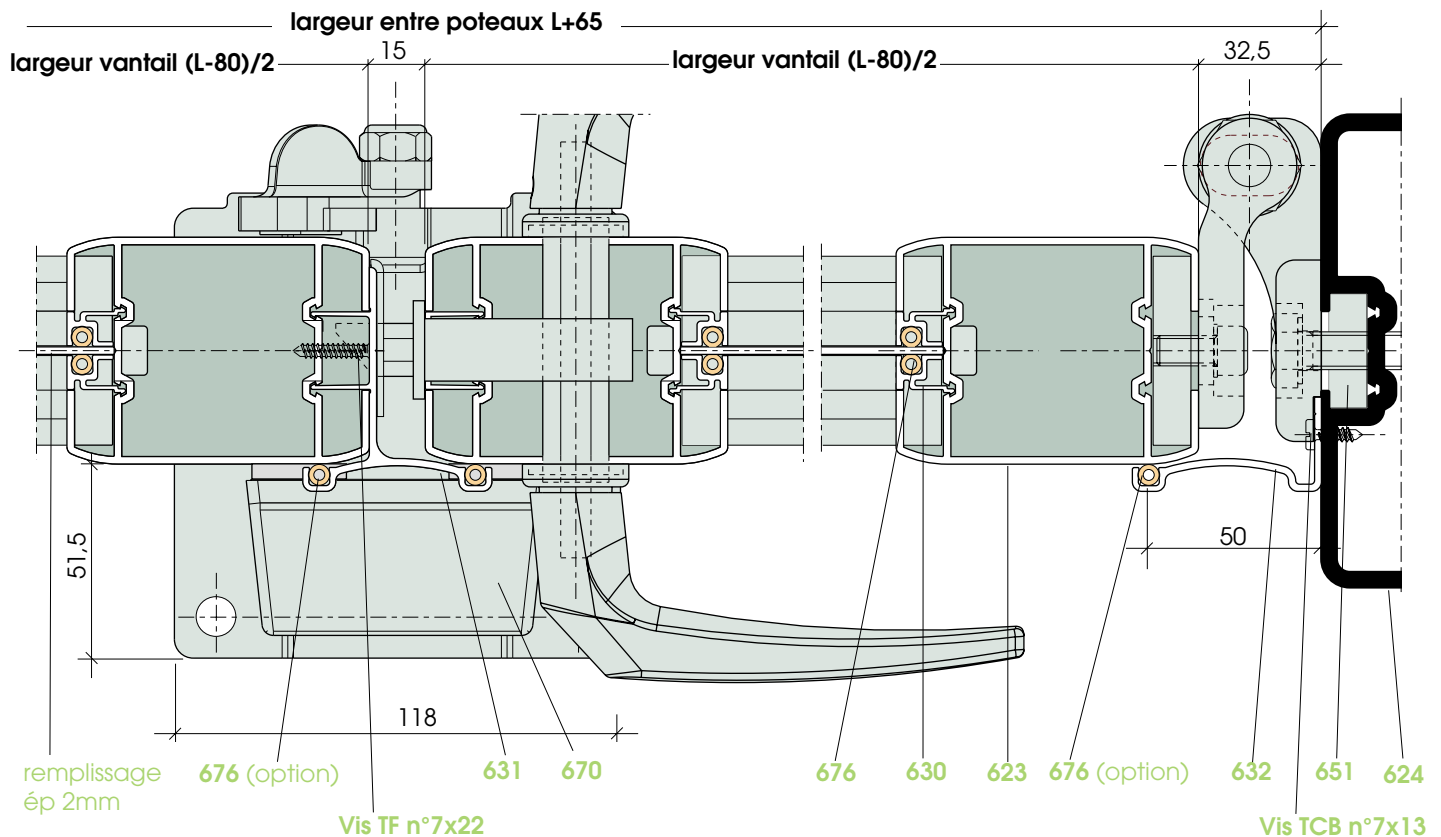

COUPE VERTICALE PORTAIL COULISSANT Ech.1/2

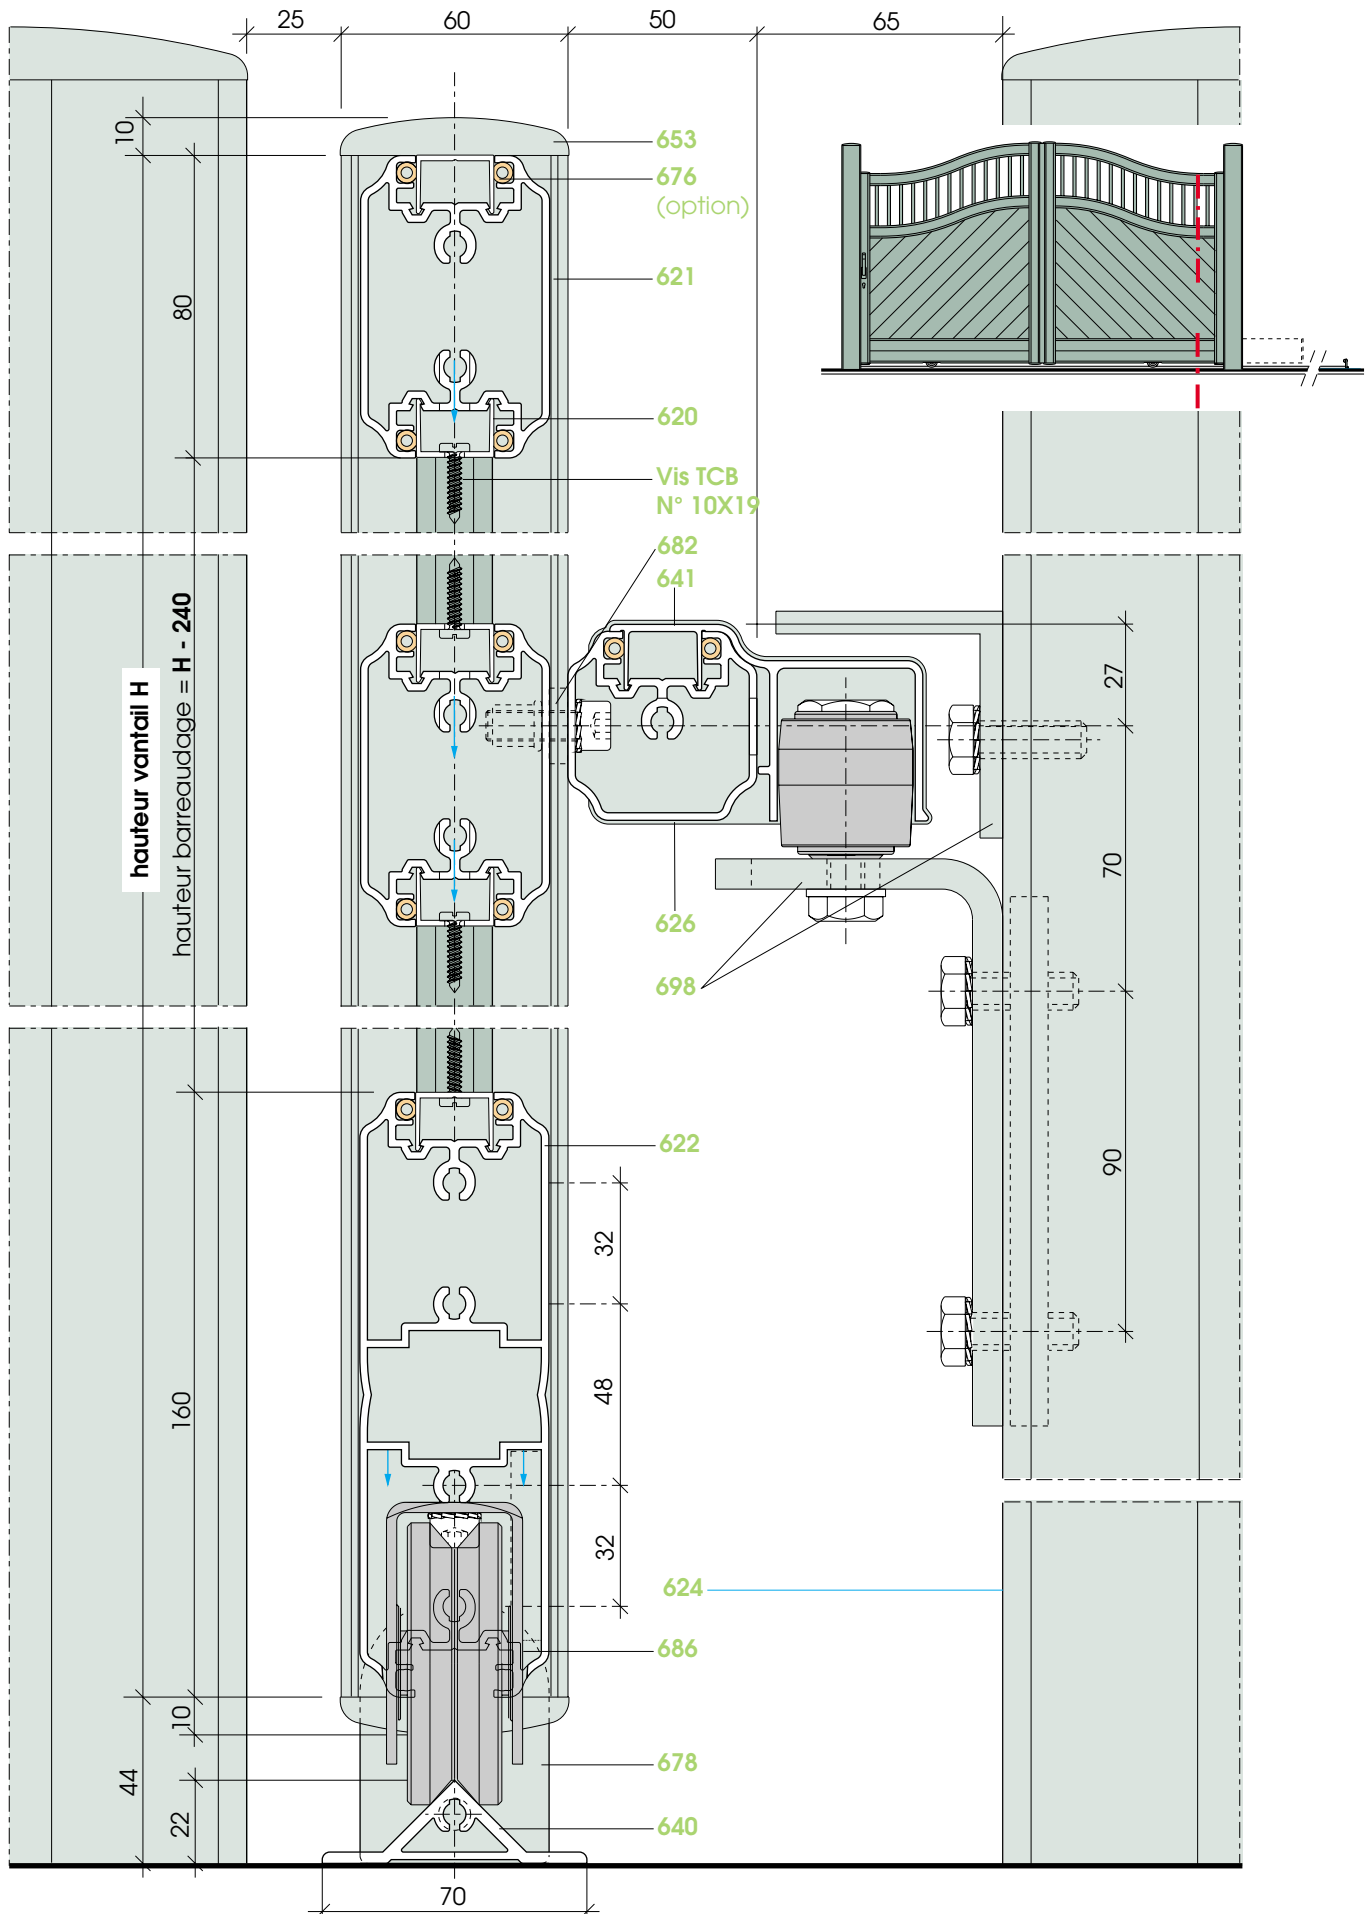

COUPE HORIZONTALE PORTAIL COULISSANT Ech.1/2

Pour la motorisation de nos portails, renseignements auprès de la société :


AABIS

212 rue Aristide Bergès


38340 VOREPPE

Tél. : 04.76.50.00.00

Fax. : 04.76.50.07.49

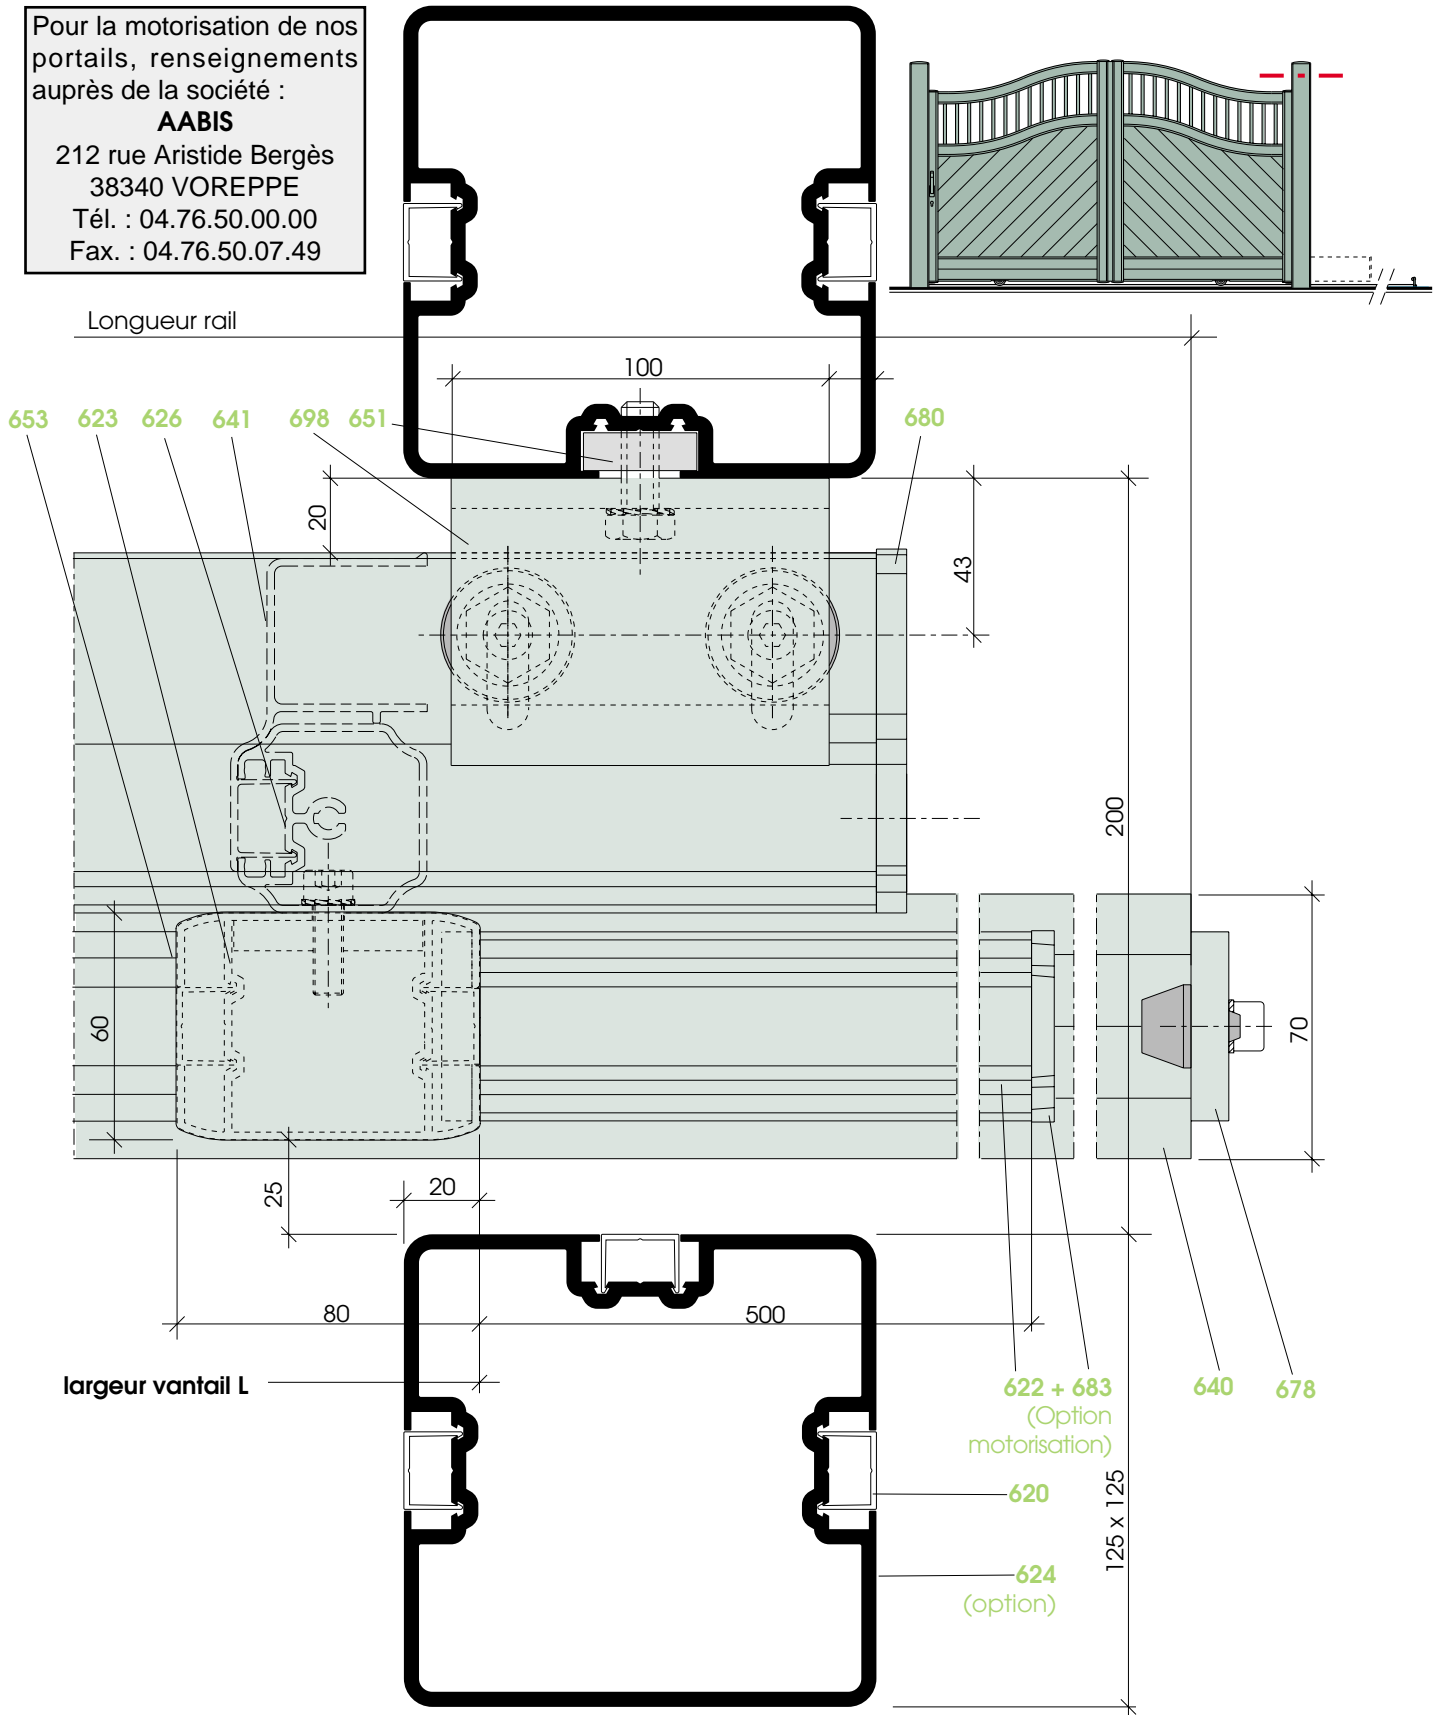

COUPE VERTICALE PORTAIL COULISSANT Ech.1/2


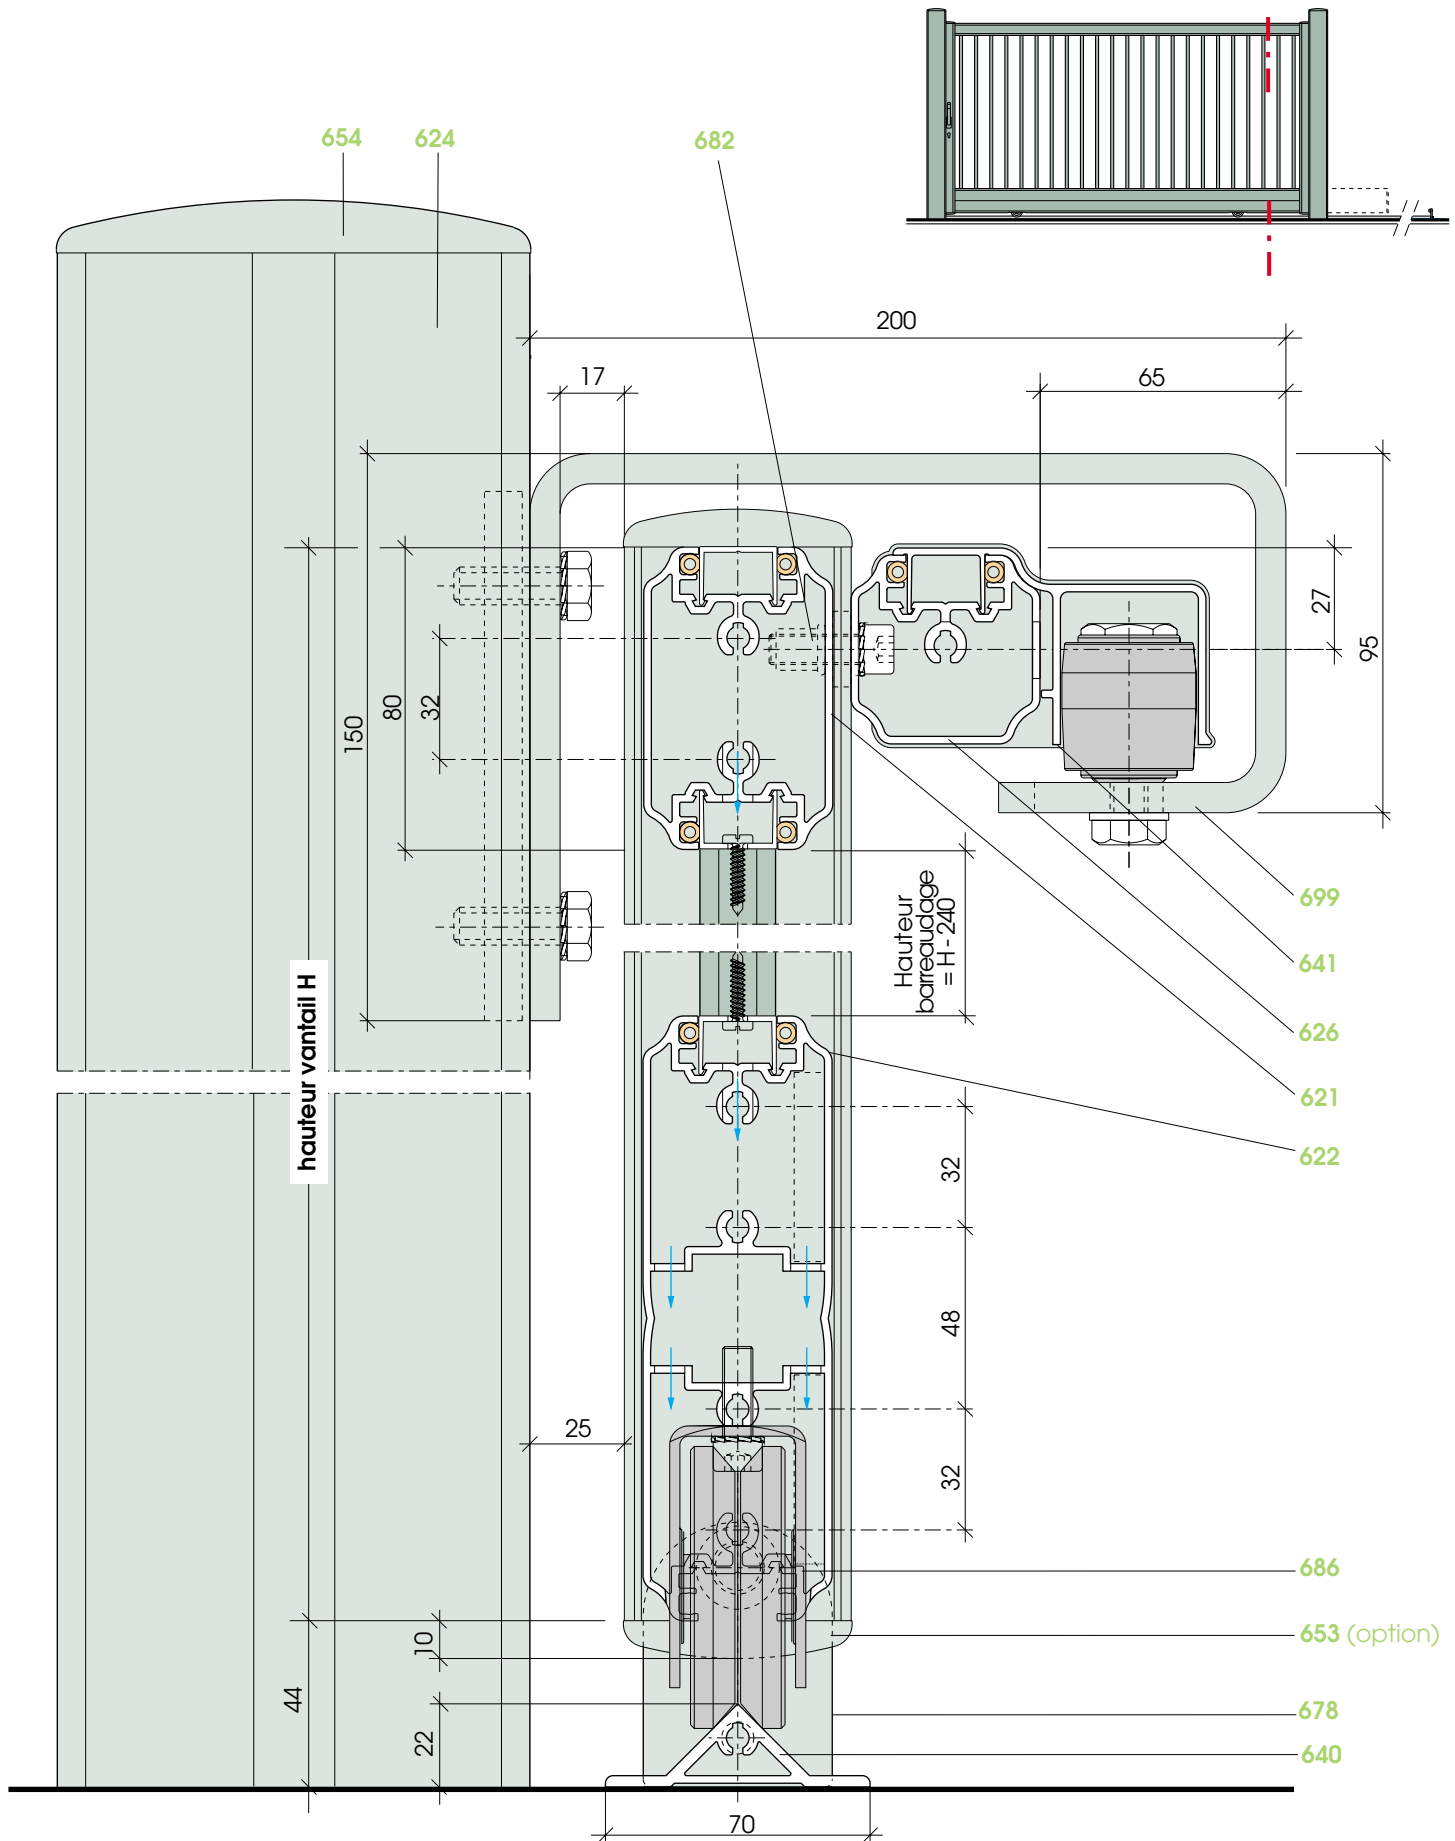


COUPE HORIZONTALE PORTAIL COULISSANT Ech.1/2





Pour la motorisation de nos portails, renseignements auprès de la société :

AABIS



212 rue Aristide Bergès
38340 VOREPPE
Tél. : 04.76.50.00.00
Fax. : 04.76.50.07.49

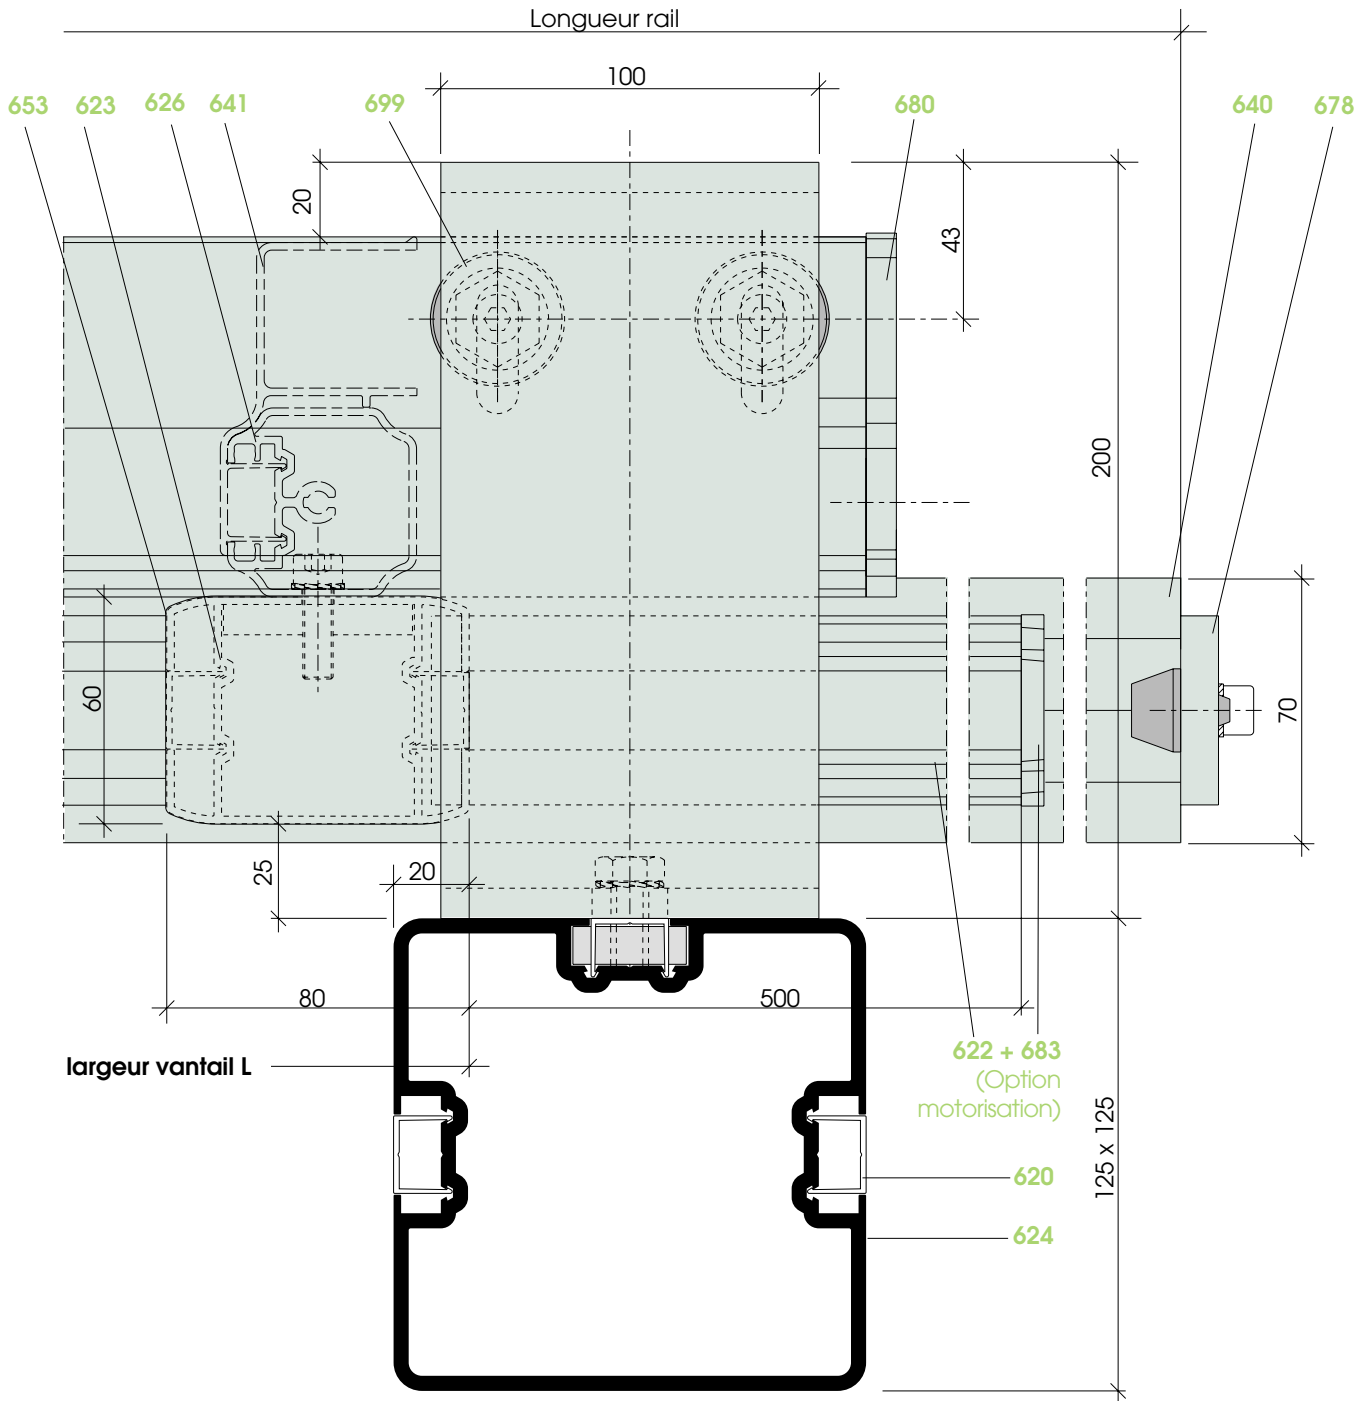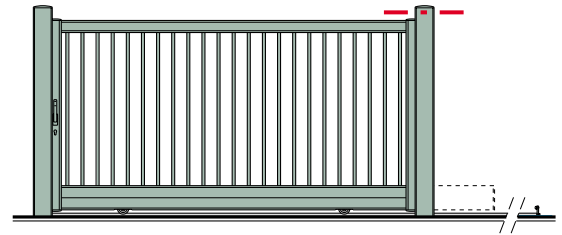



COUPES VERTICALES Ech. 1/2

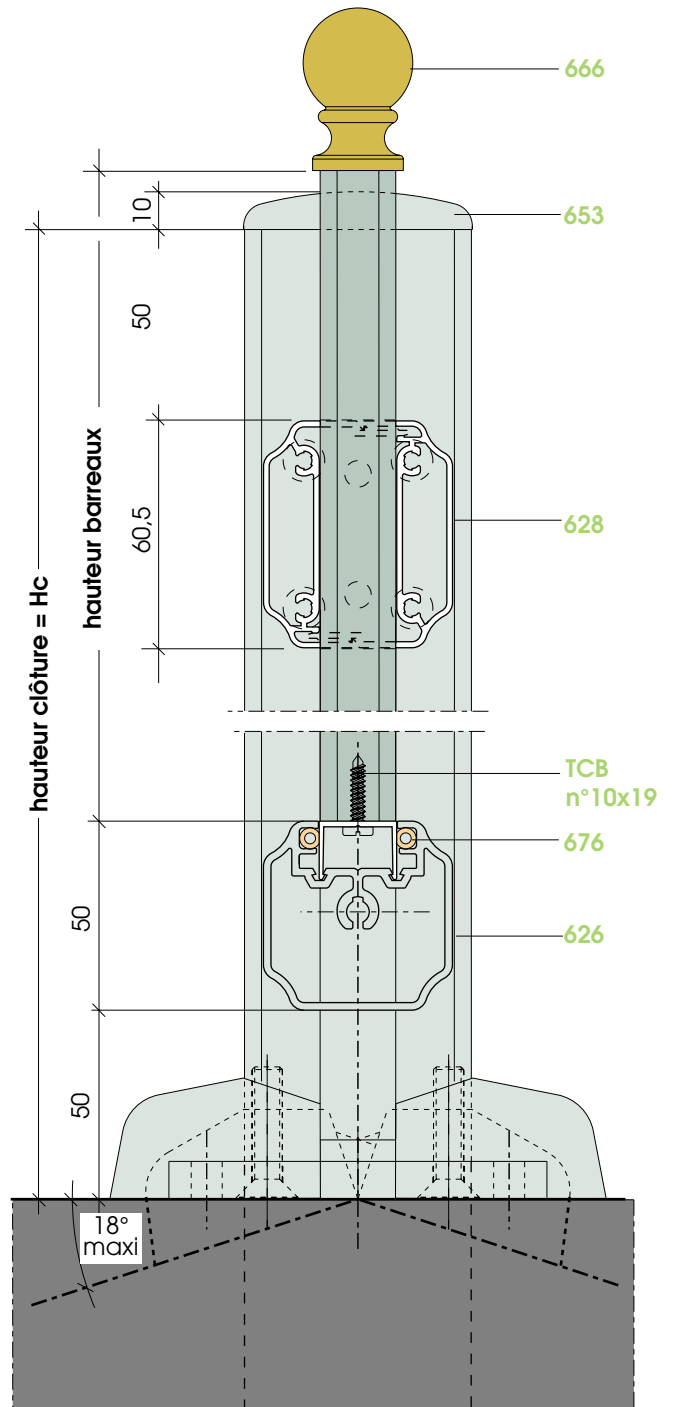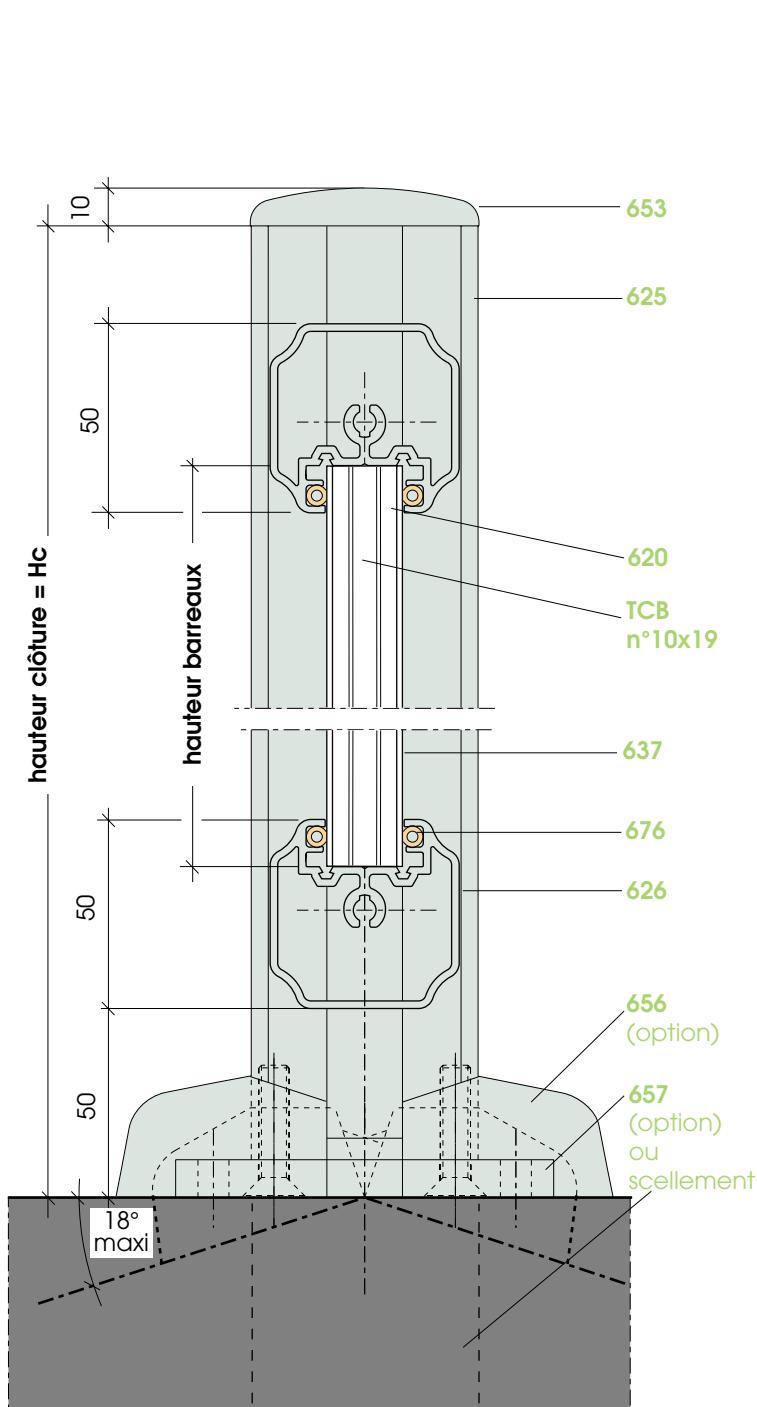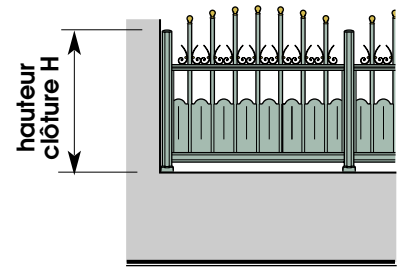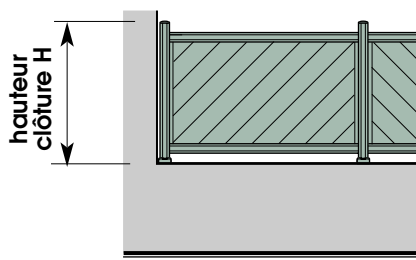



COUPES HORIZONTALES Ech. 1/2

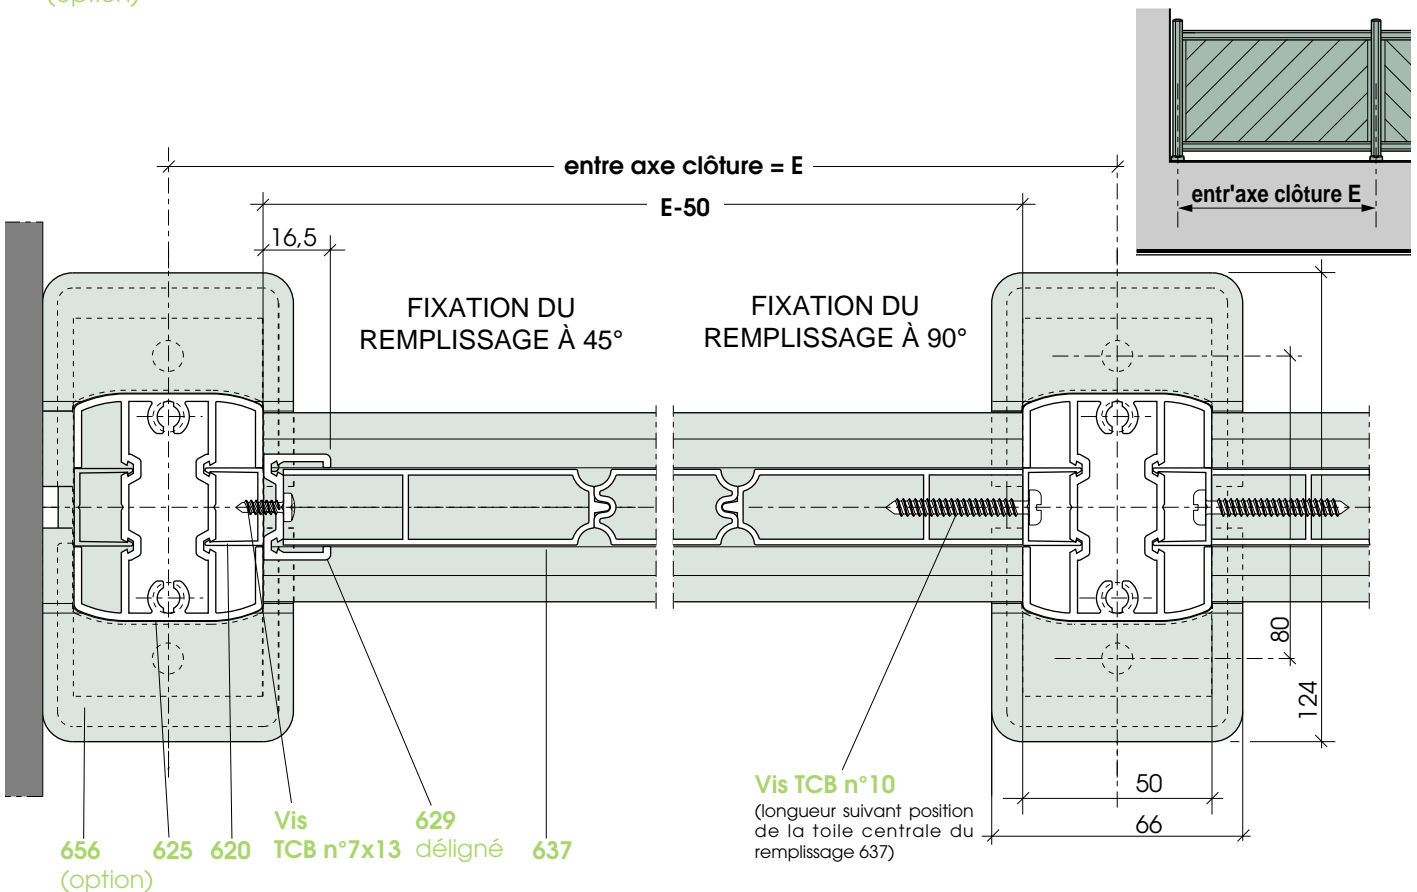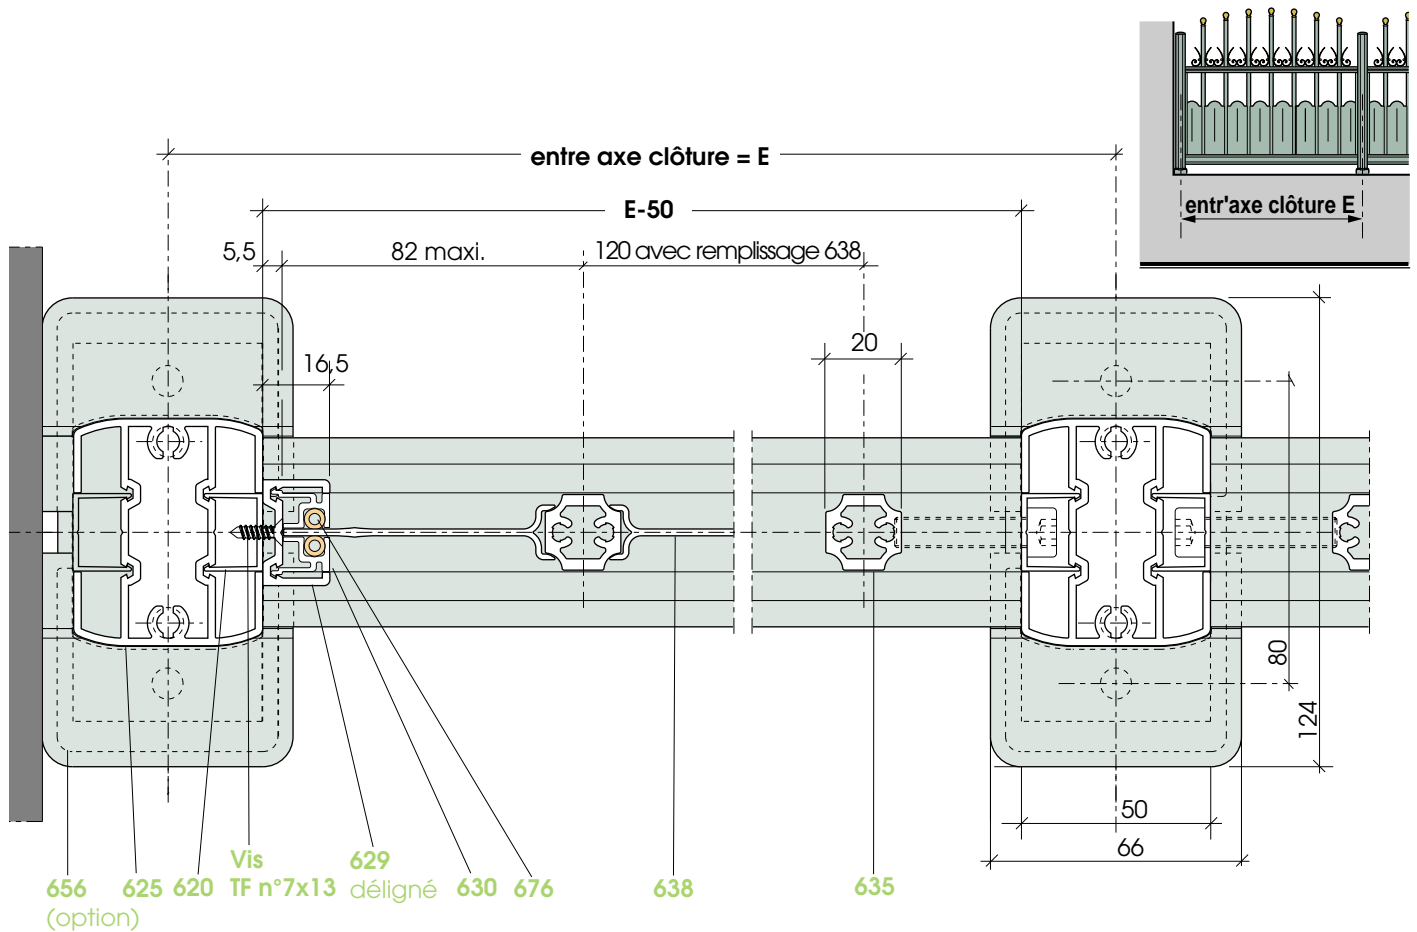

COUPE HORIZONTALE SUR SERRURE VANTAIL SIMPLE Ech. 1

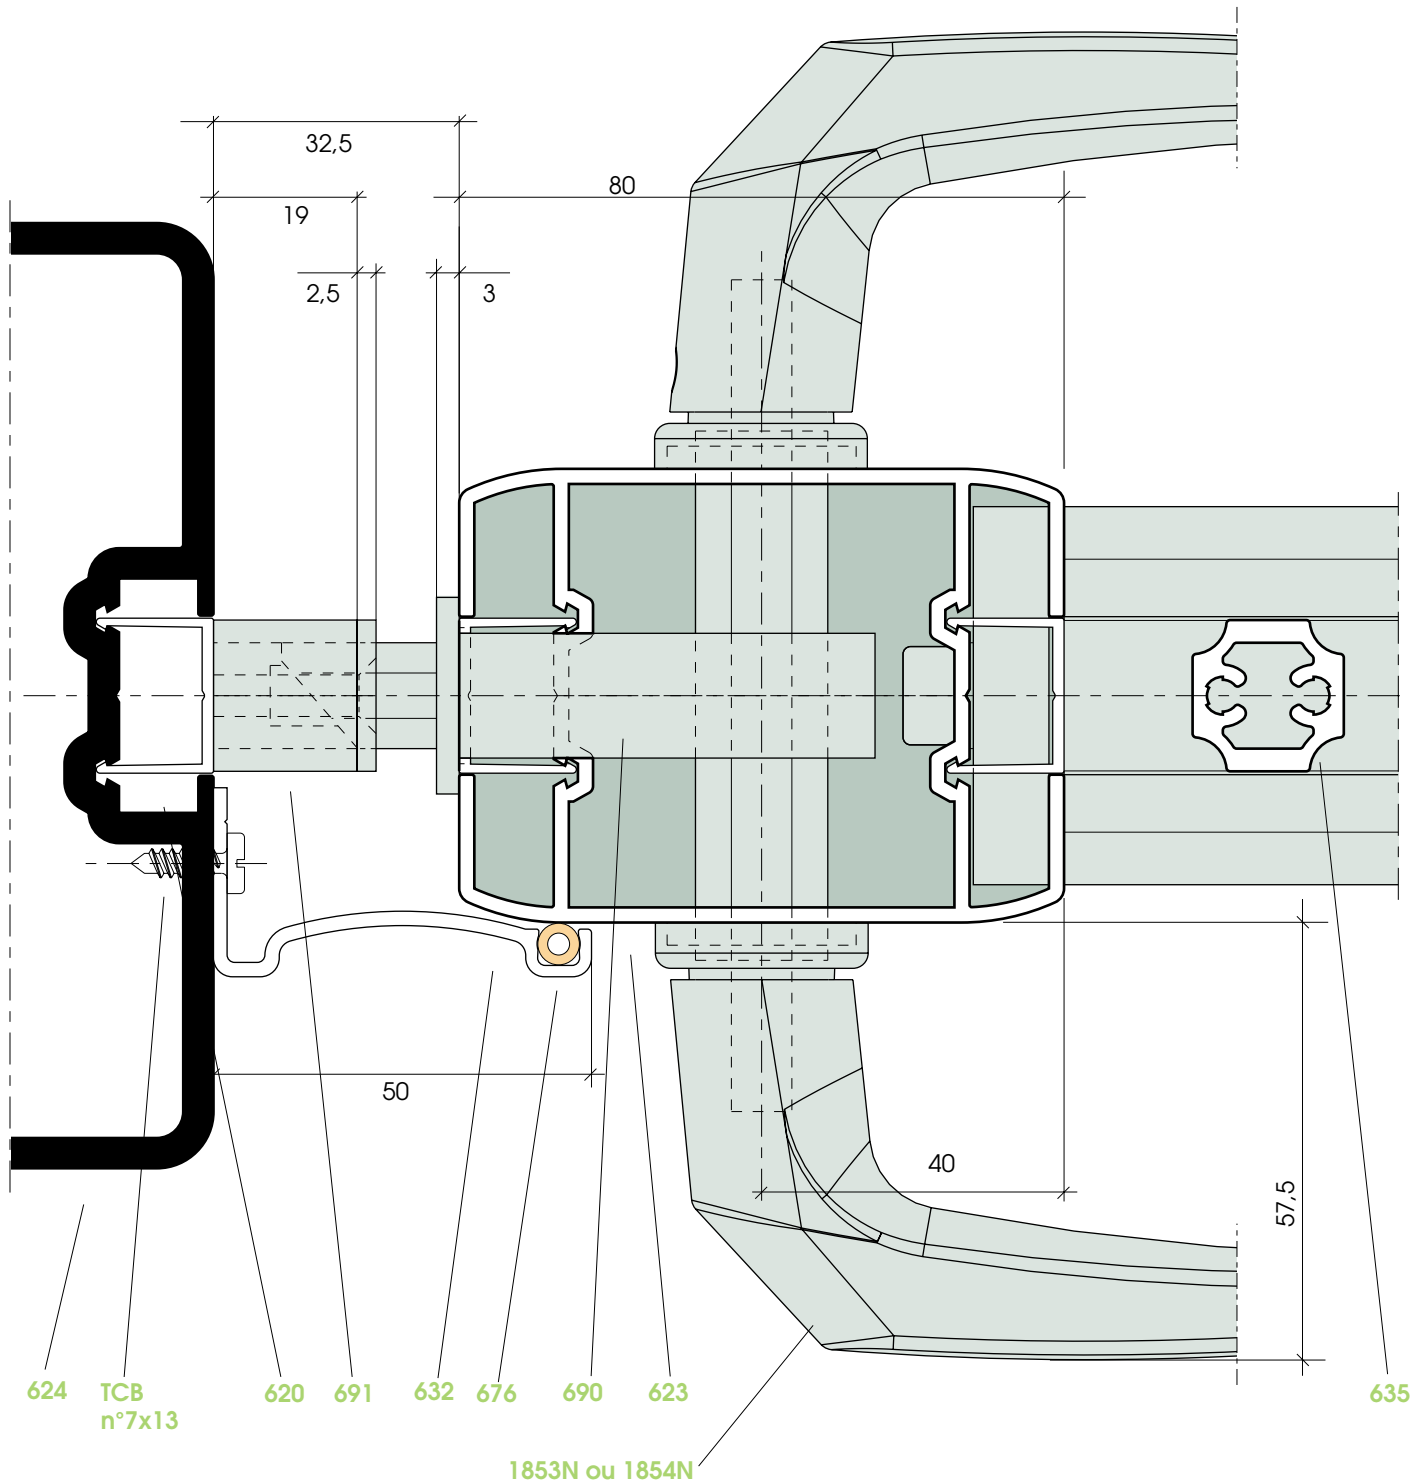
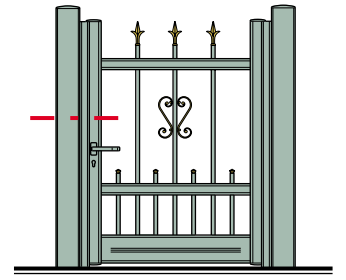


COUPE HORIZONTALE SUR SERRURE VANTAUX DOUBLES Ech. 1

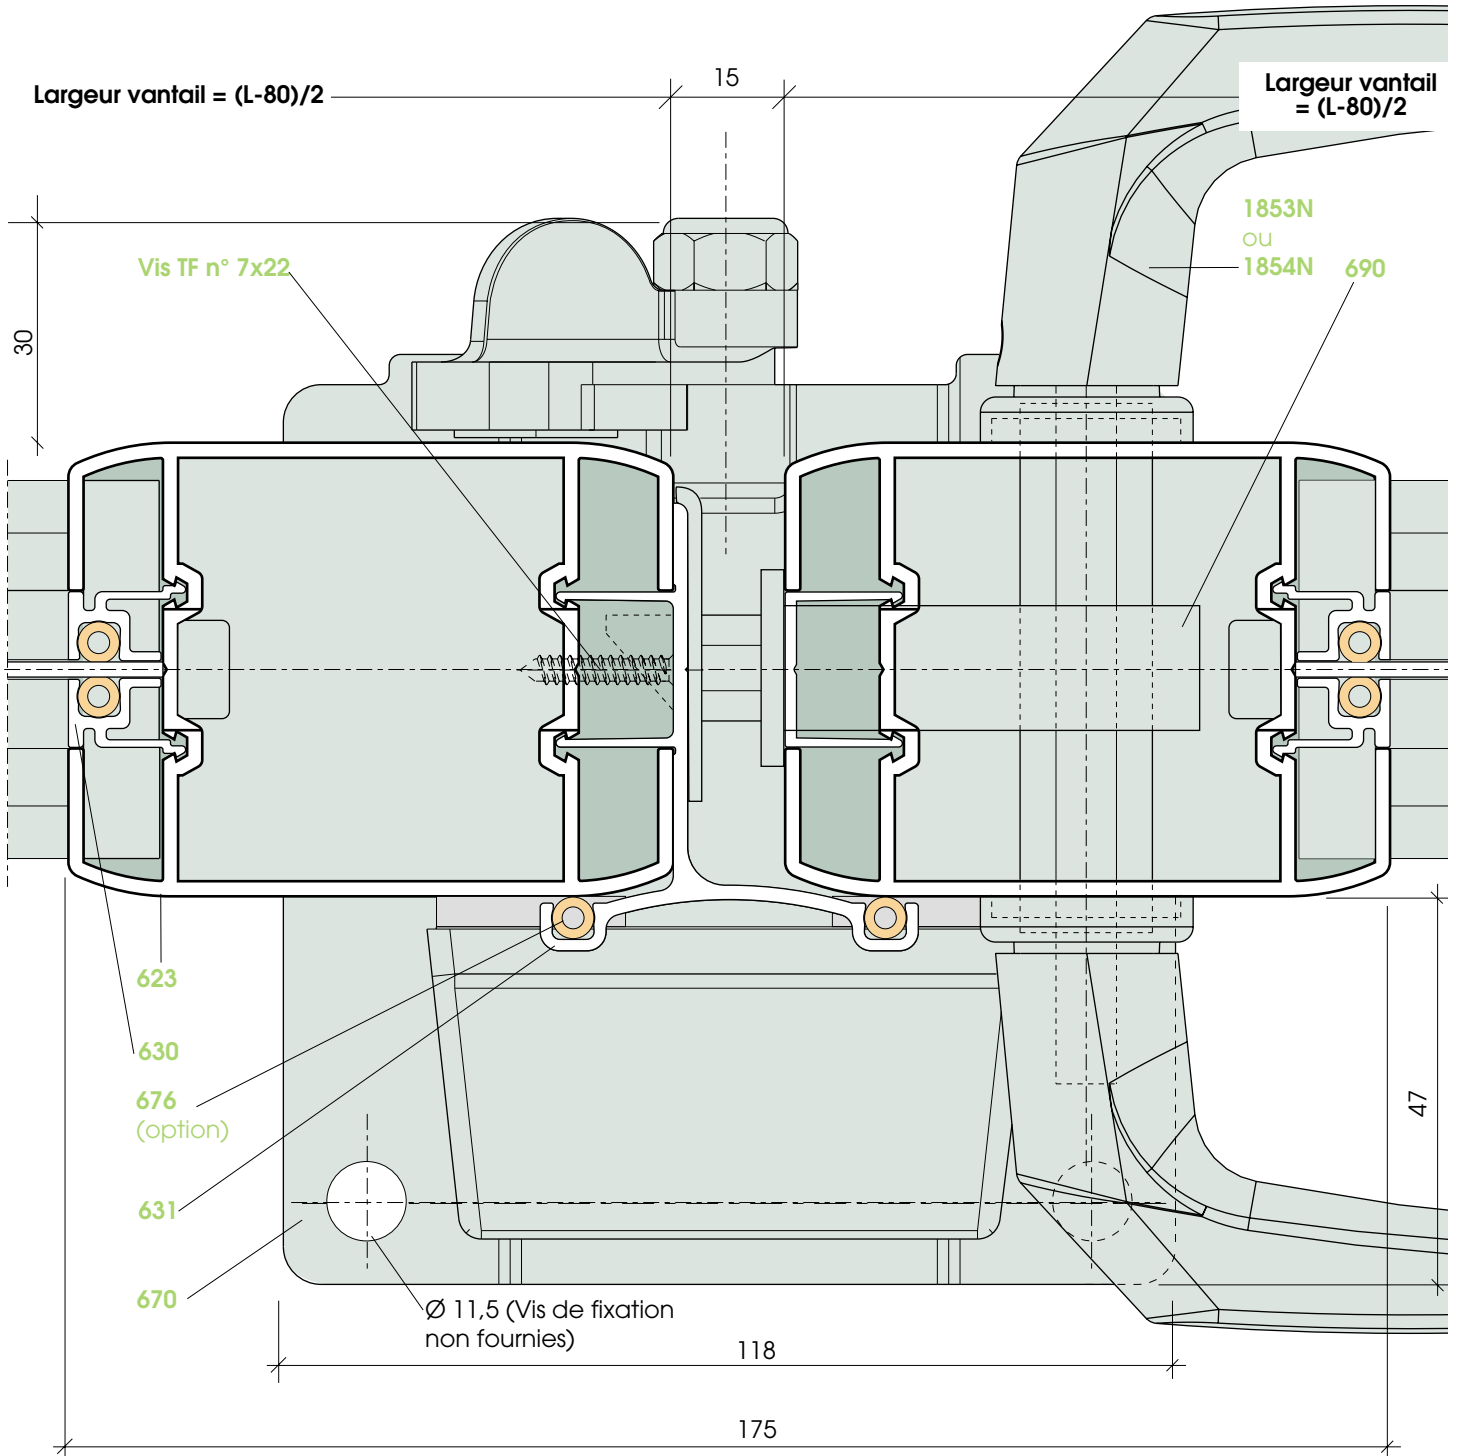
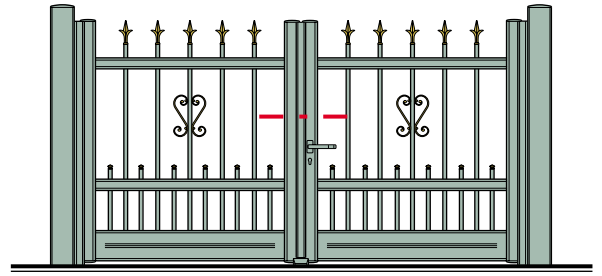


DÉTAILS ECH. 1



COUPE HORIZONTALE SUR SERRURE VANTAIL SIMPLE Ech. 1

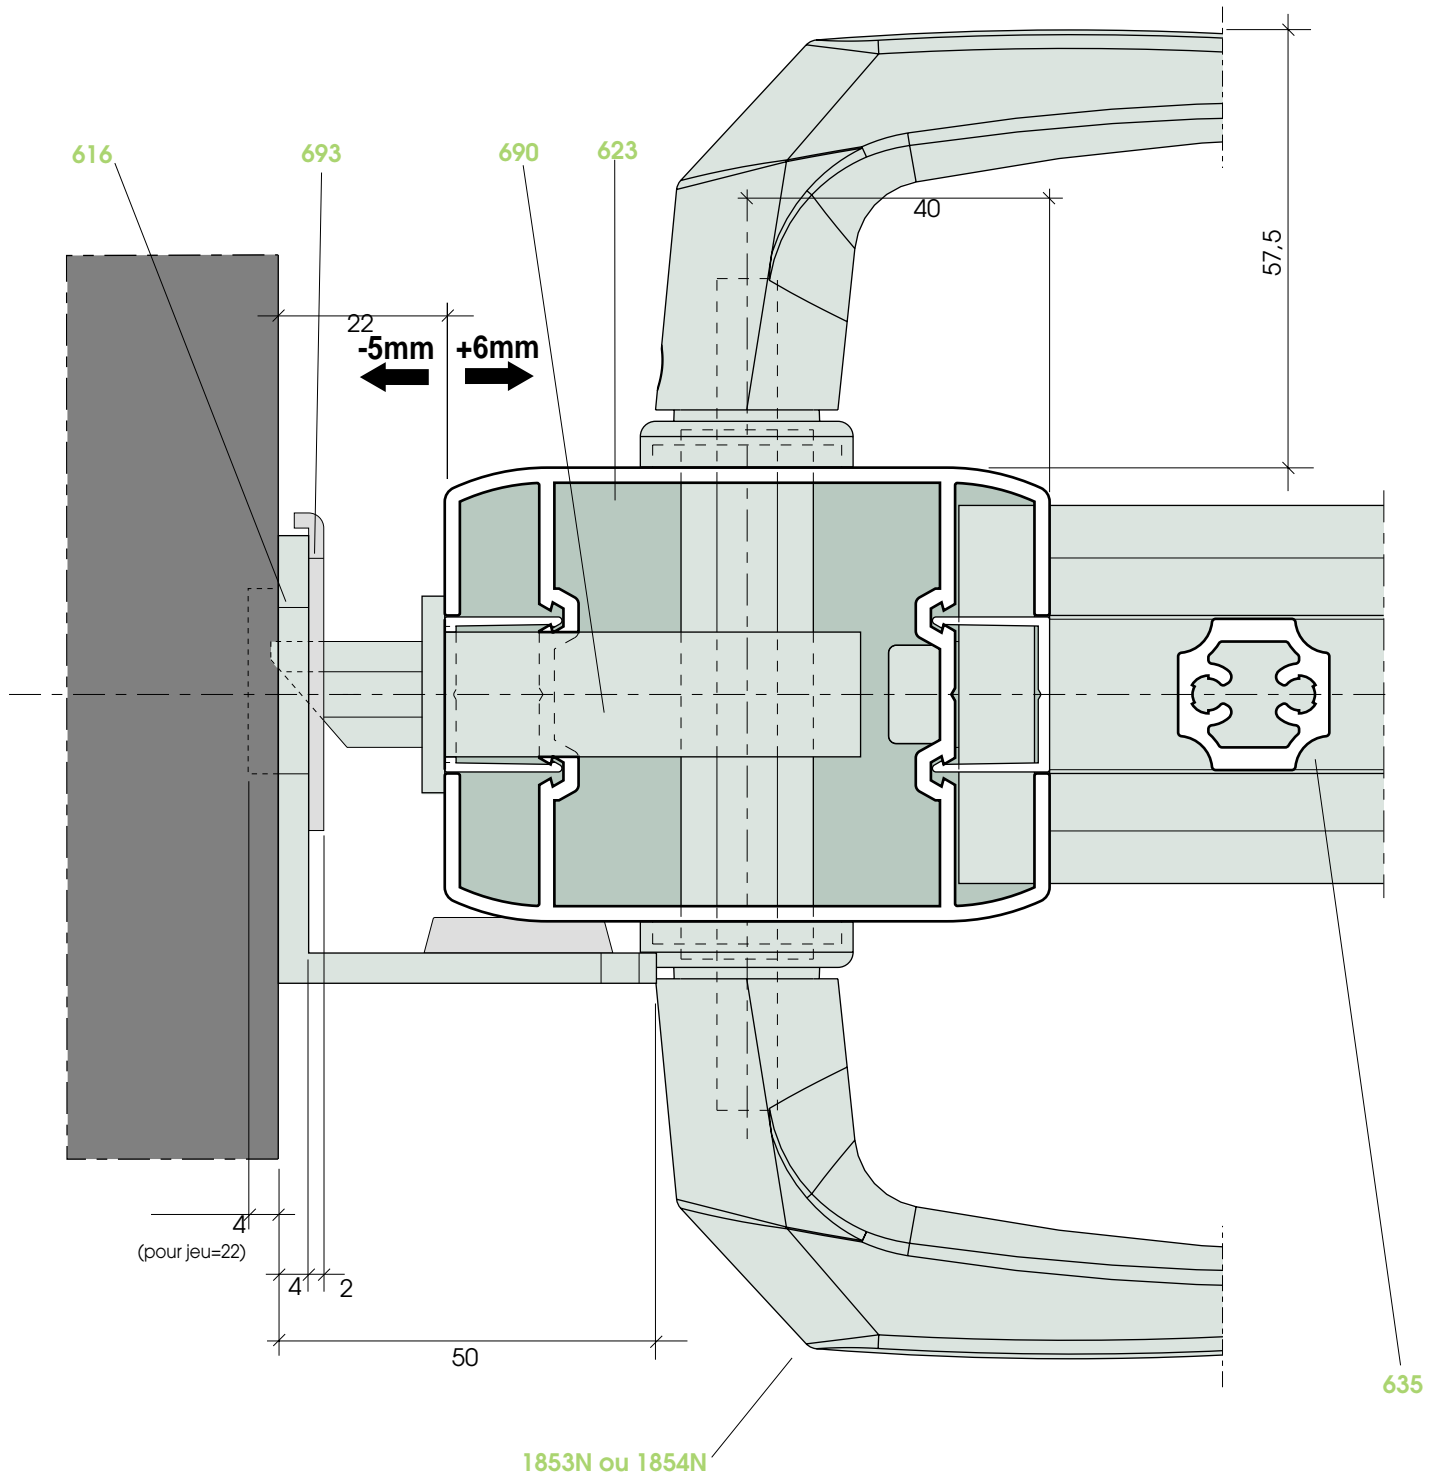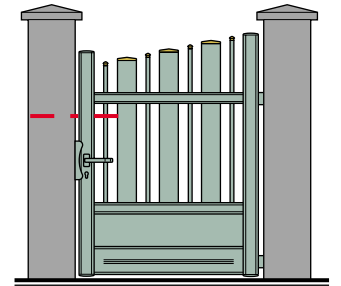



COUPE HORIZONTALE SUR GOND VANTAIL SIMPLE Ech. 1

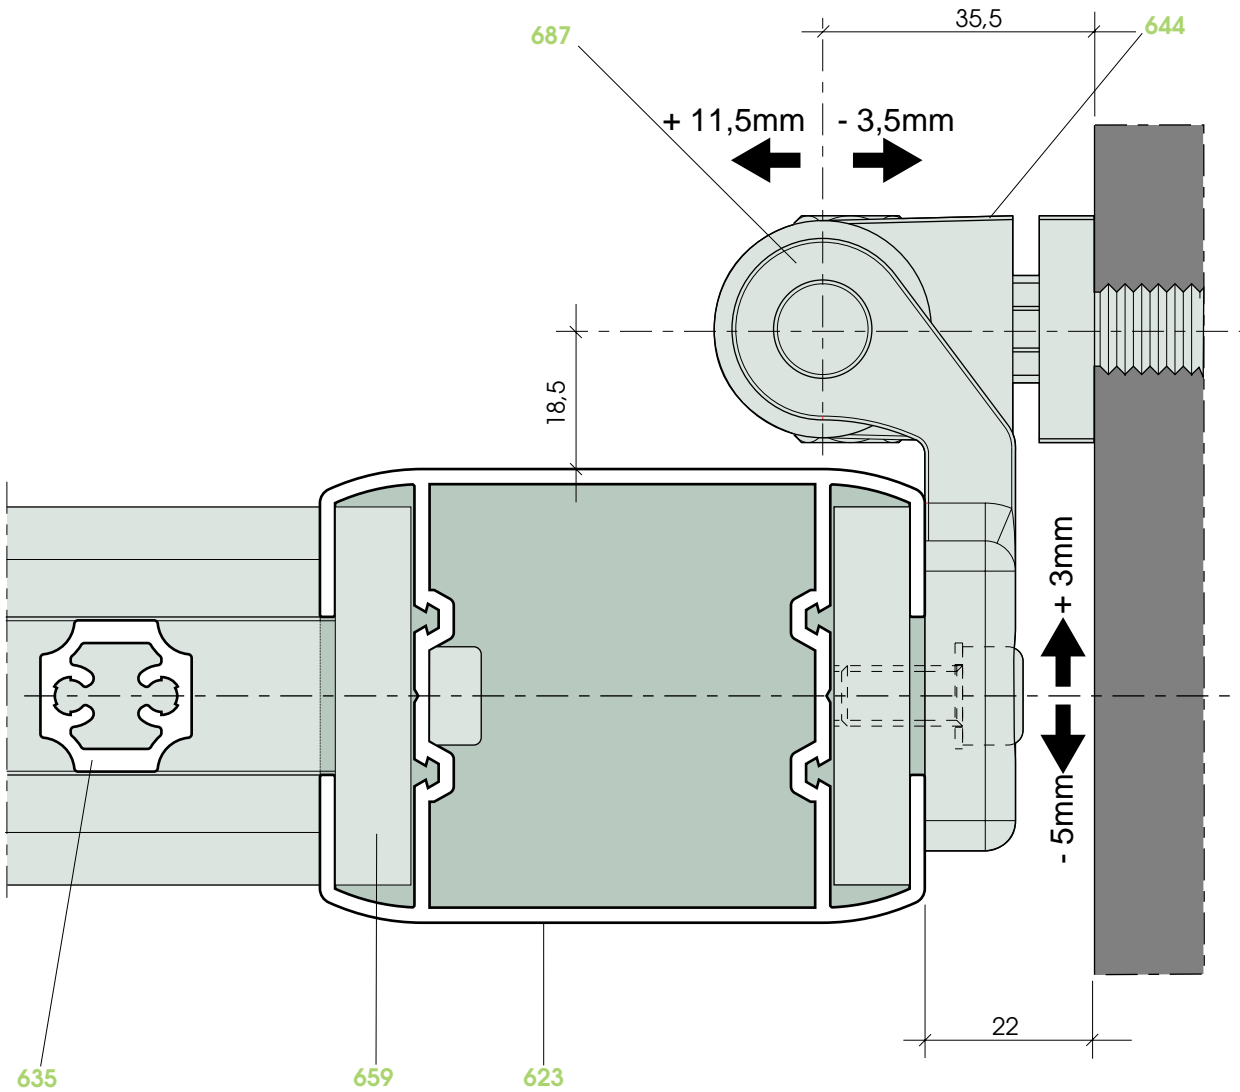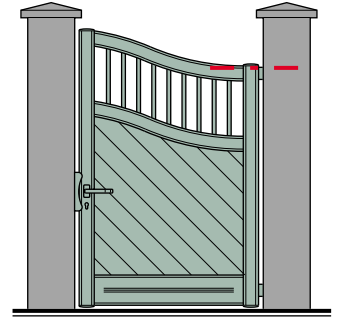

COUPE HORIZONTALE SUR PAUMELLE Ech. 1

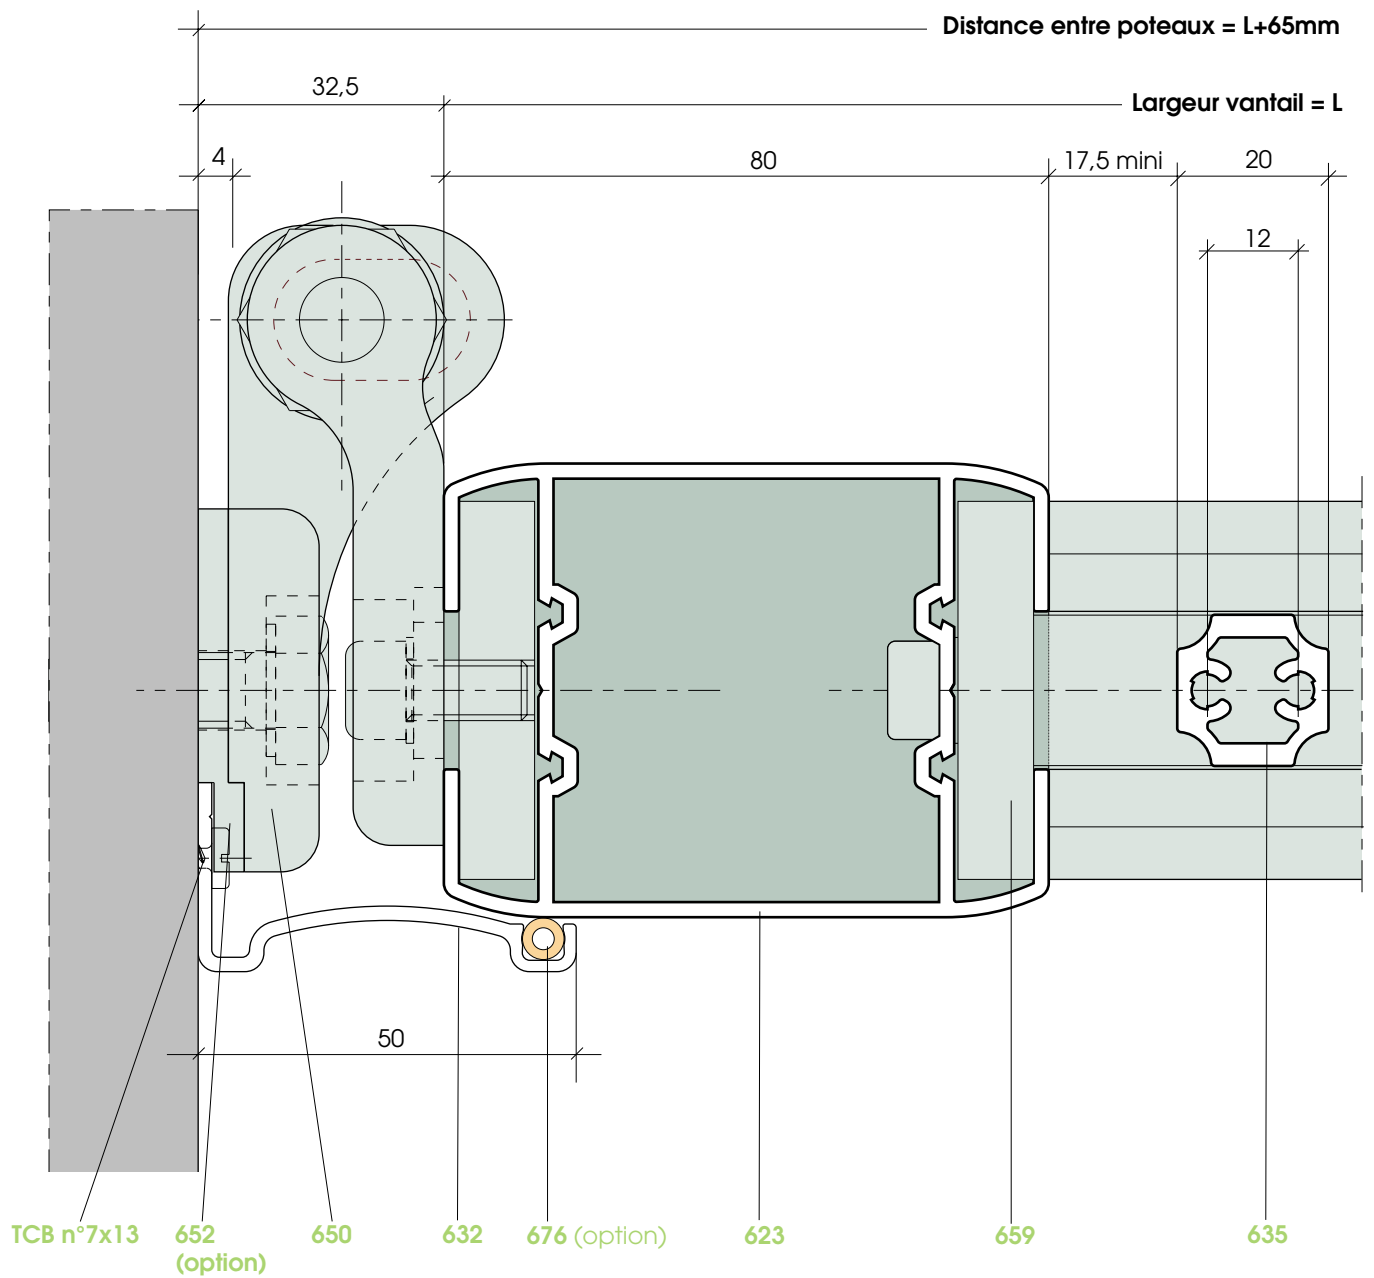
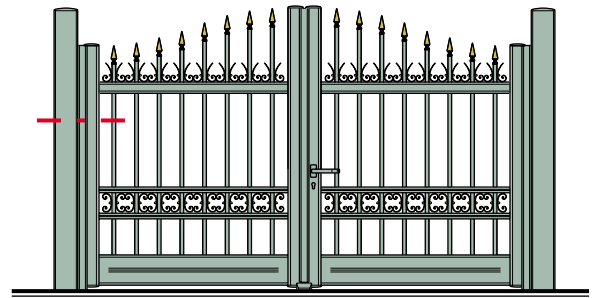


COUPE HORIZONTALE SUR GOND Ech. 1

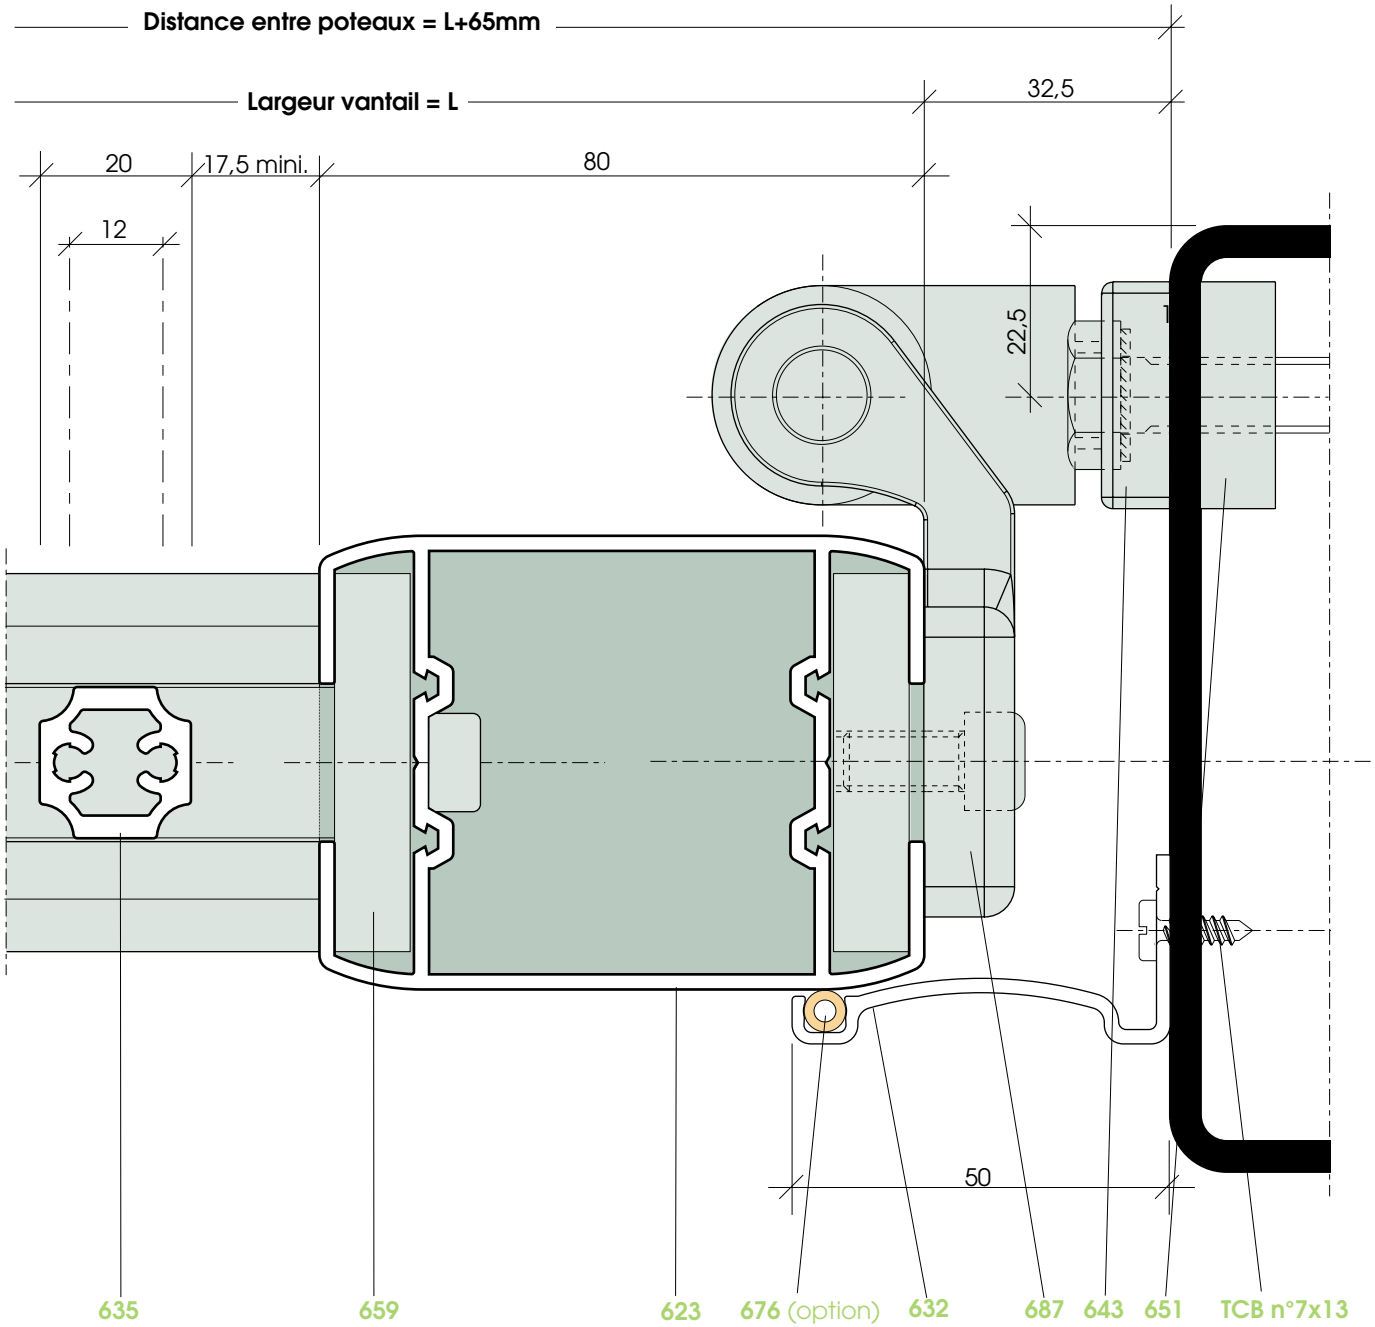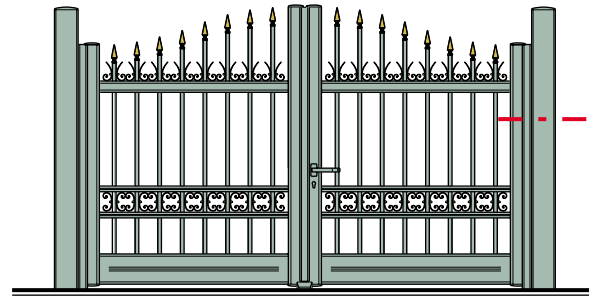



COUPE HORIZONTALE SUR RÉGULATEUR DE PENTE Ech. 1

PIÈCE BASSE

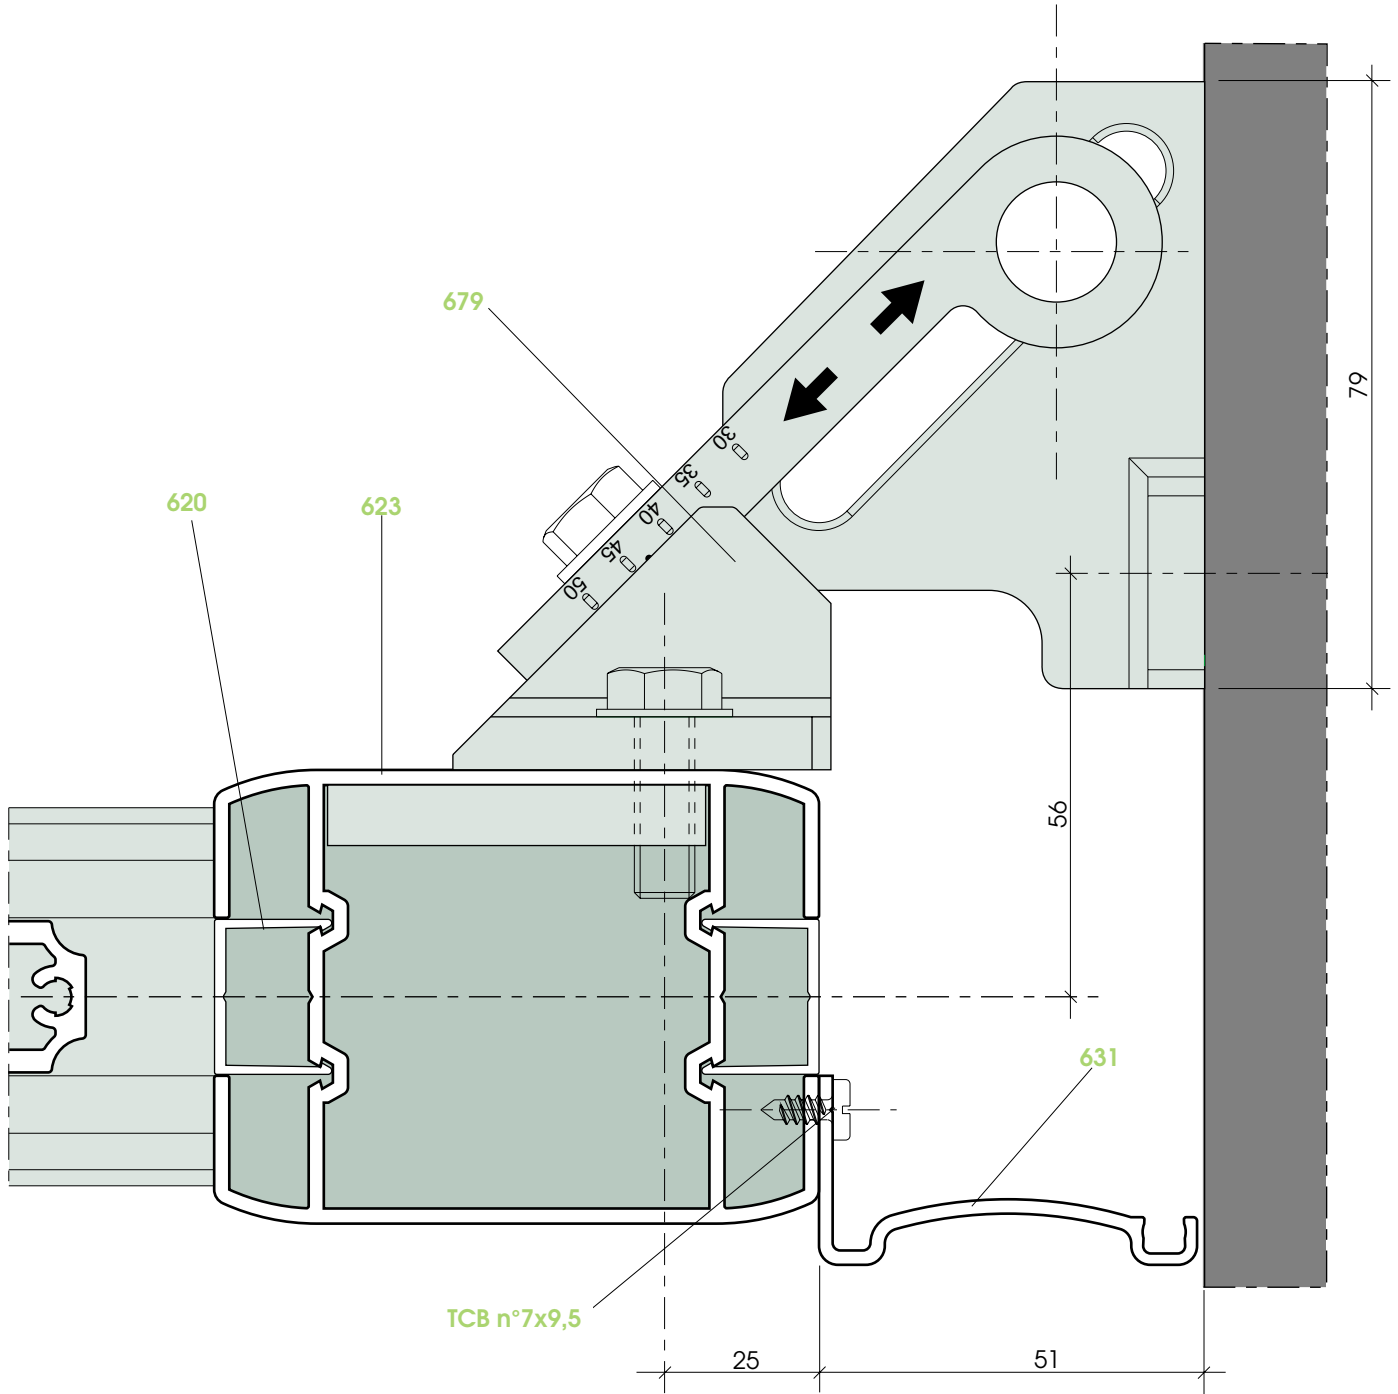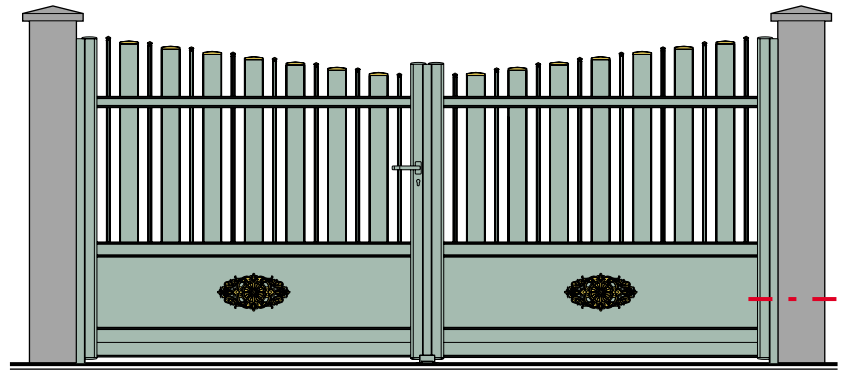


COUPE HORIZONTALE SUR RÉGULATEUR DE PENTE Ech. 1



PIÈCE HAUTE

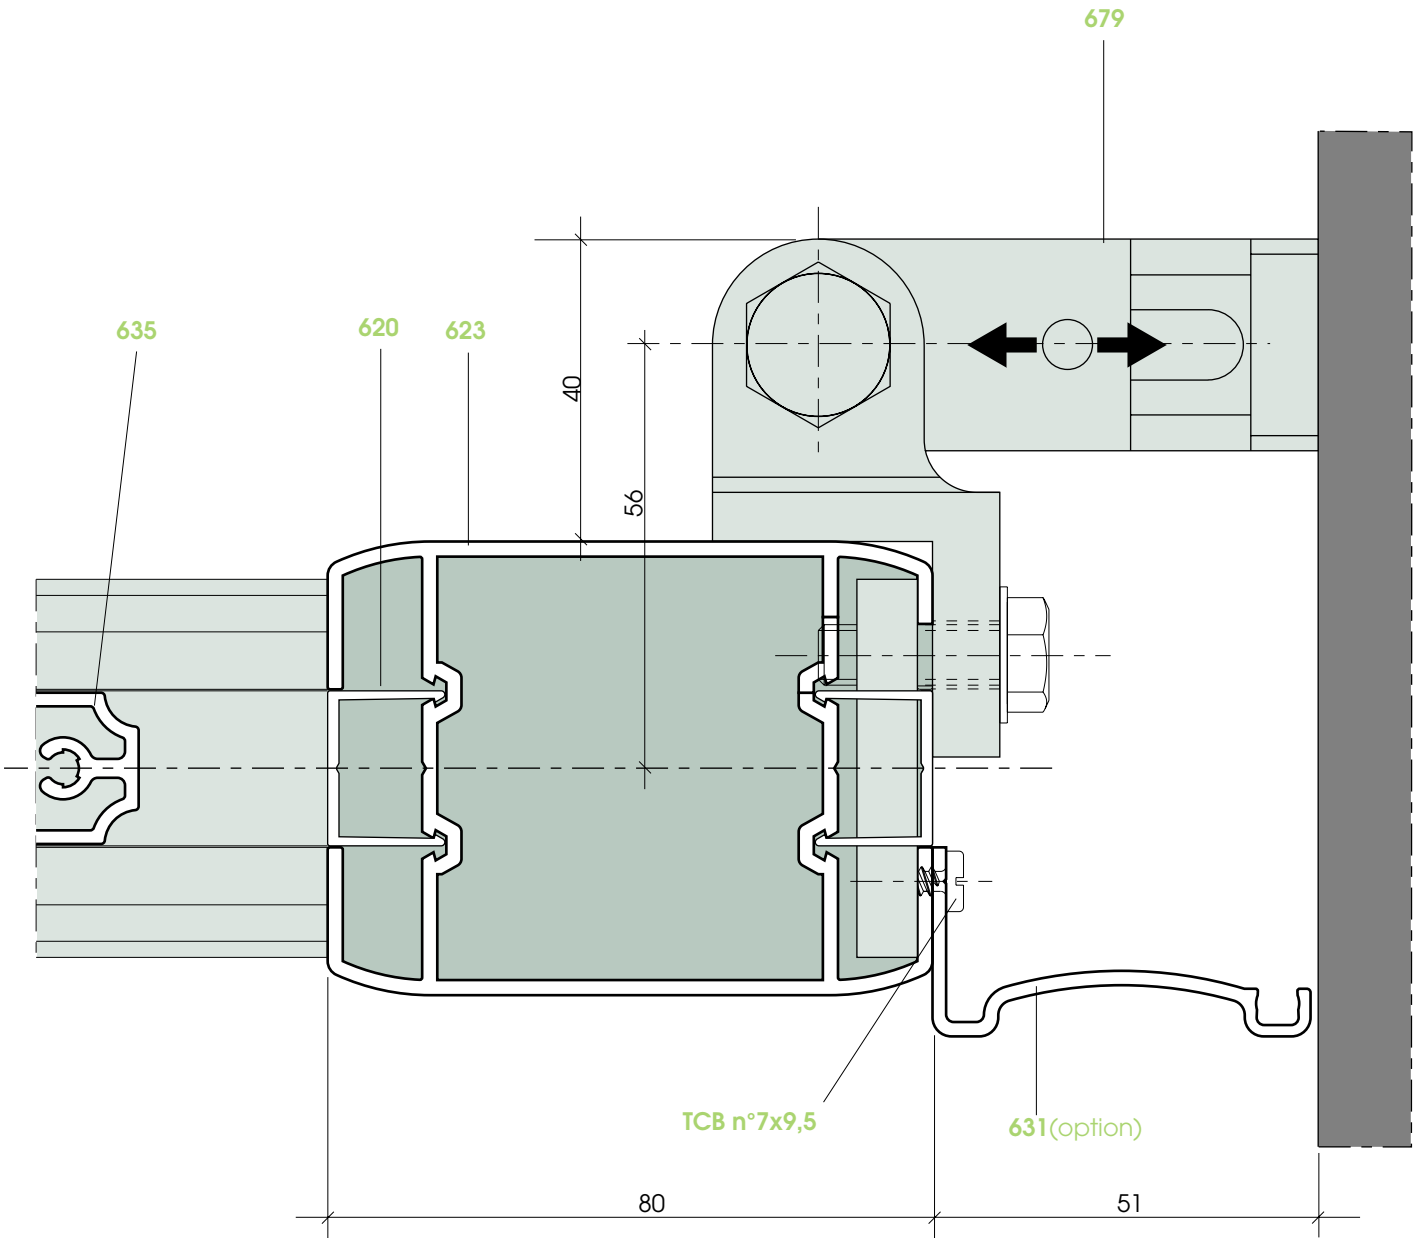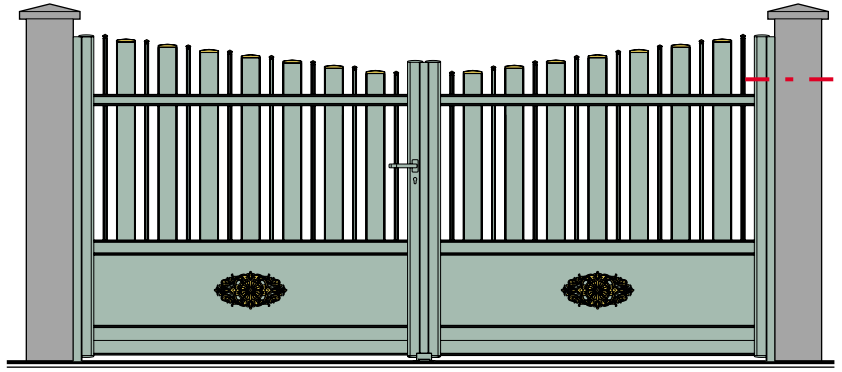



COUPE HORIZONTALE SUR SERRURE DE PORTAIL COULISSANT Ech. 1

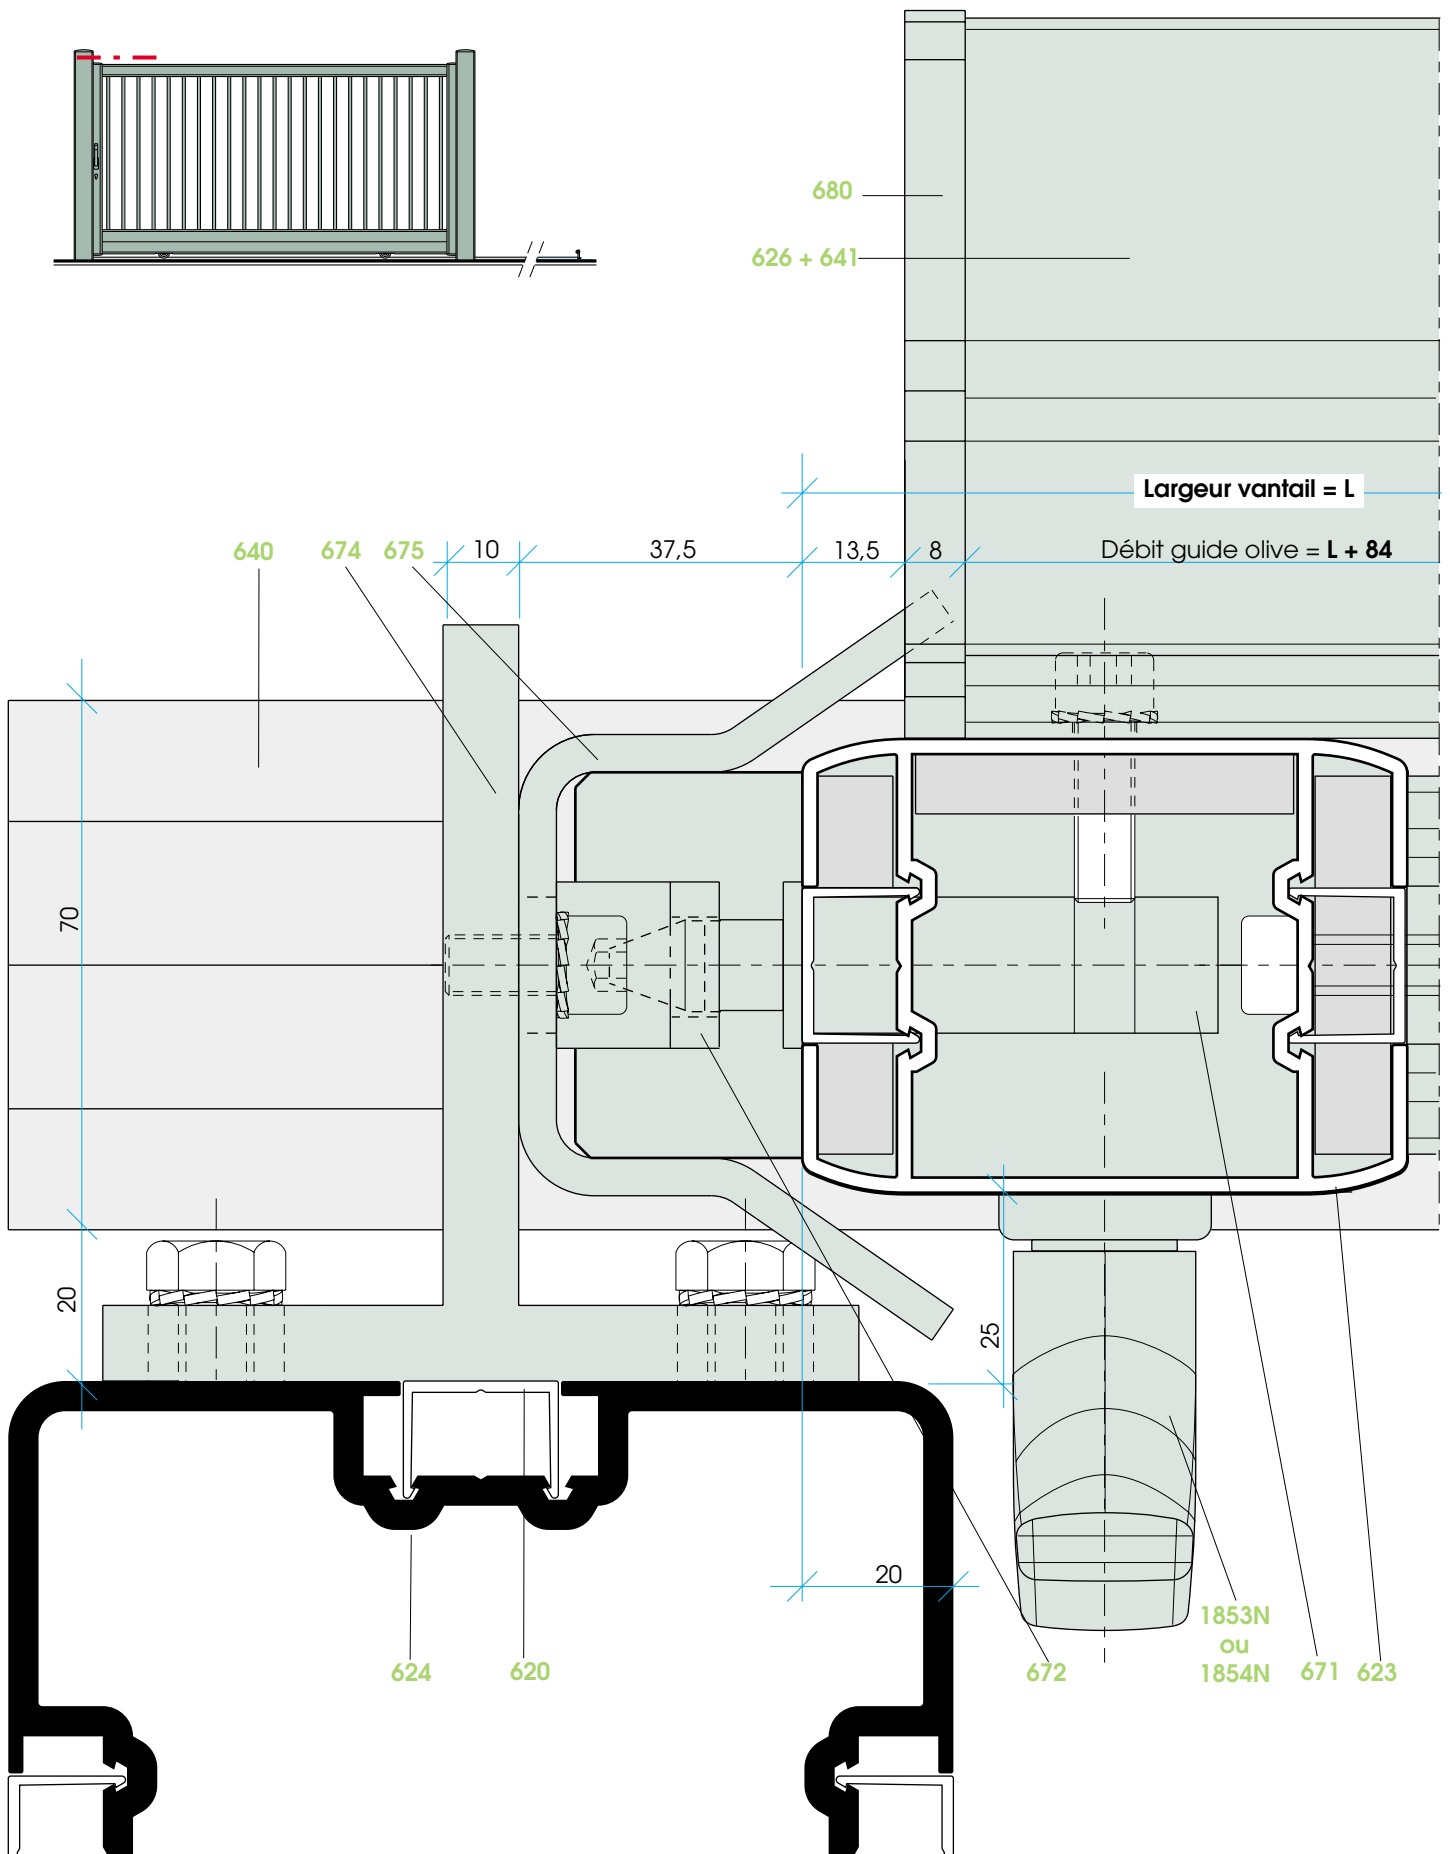



COUPE HORIZONTALE SUR ASSEMBLAGE VANTAUX

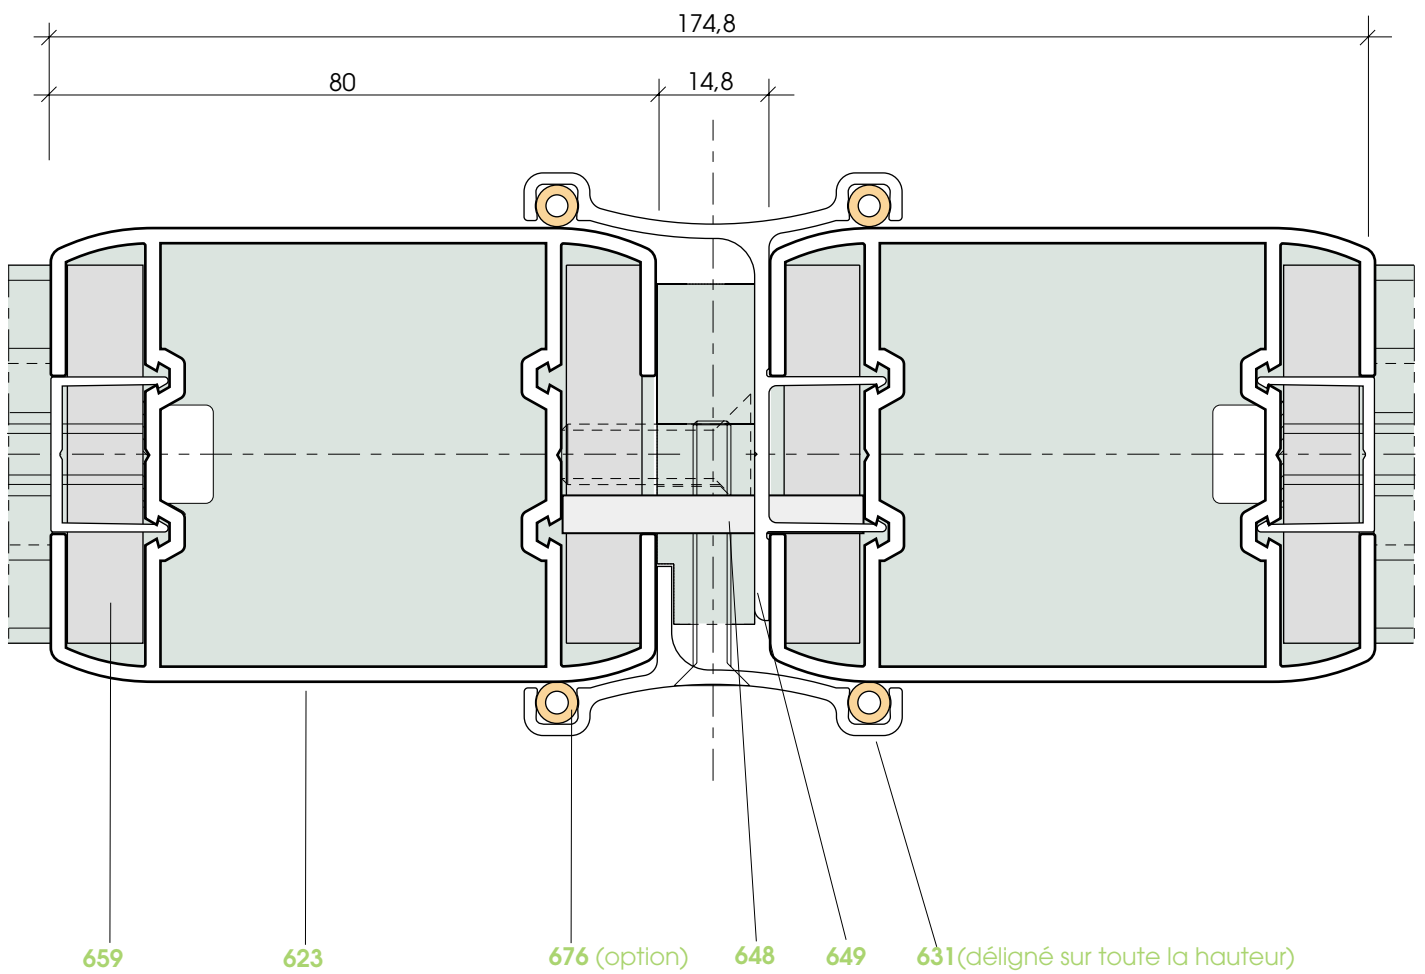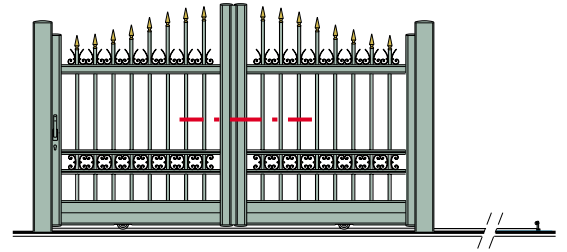


COUPE VERTICALE Ech. 1

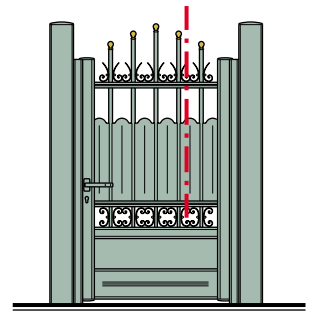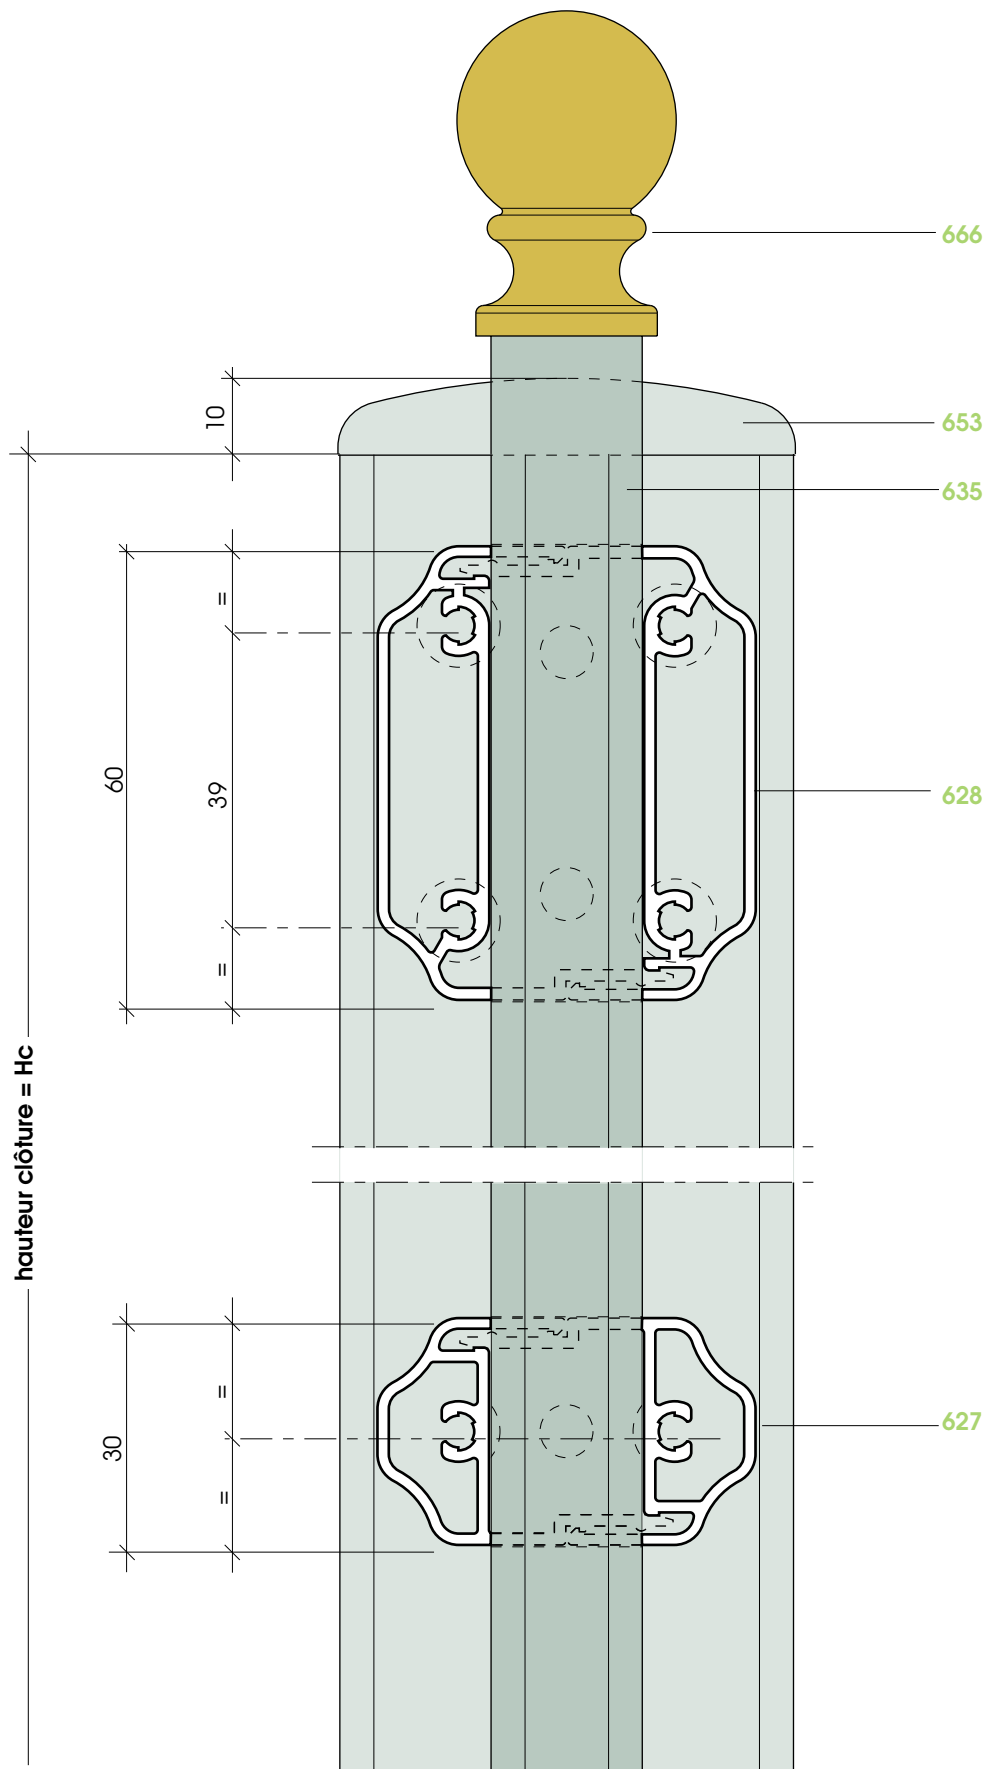



COUPE VERTICALE SUR TRAVERSE INTERMÉDIAIRE Ech. 1

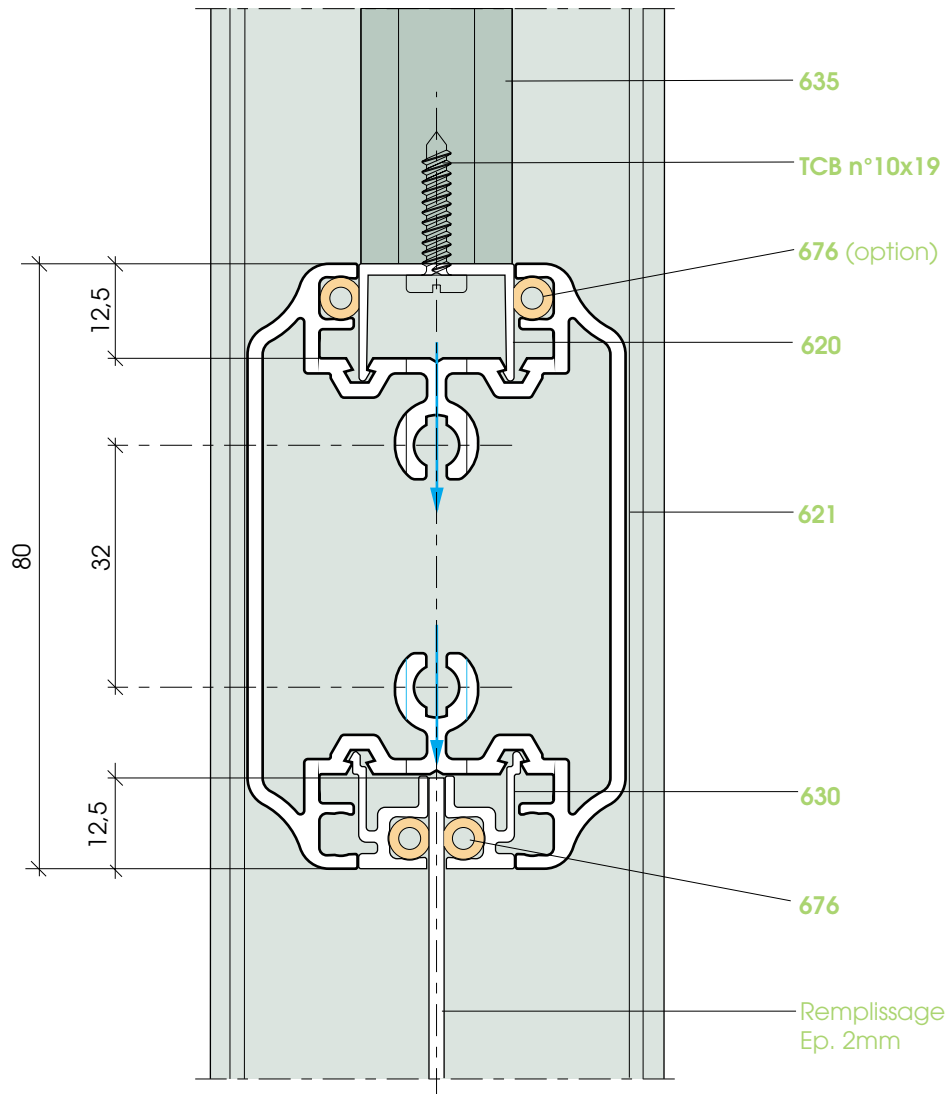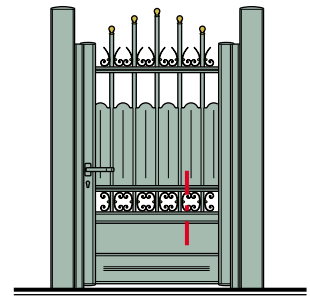



COUPE VERTICALE SUR PORTAIL BATTANT Ech. 1

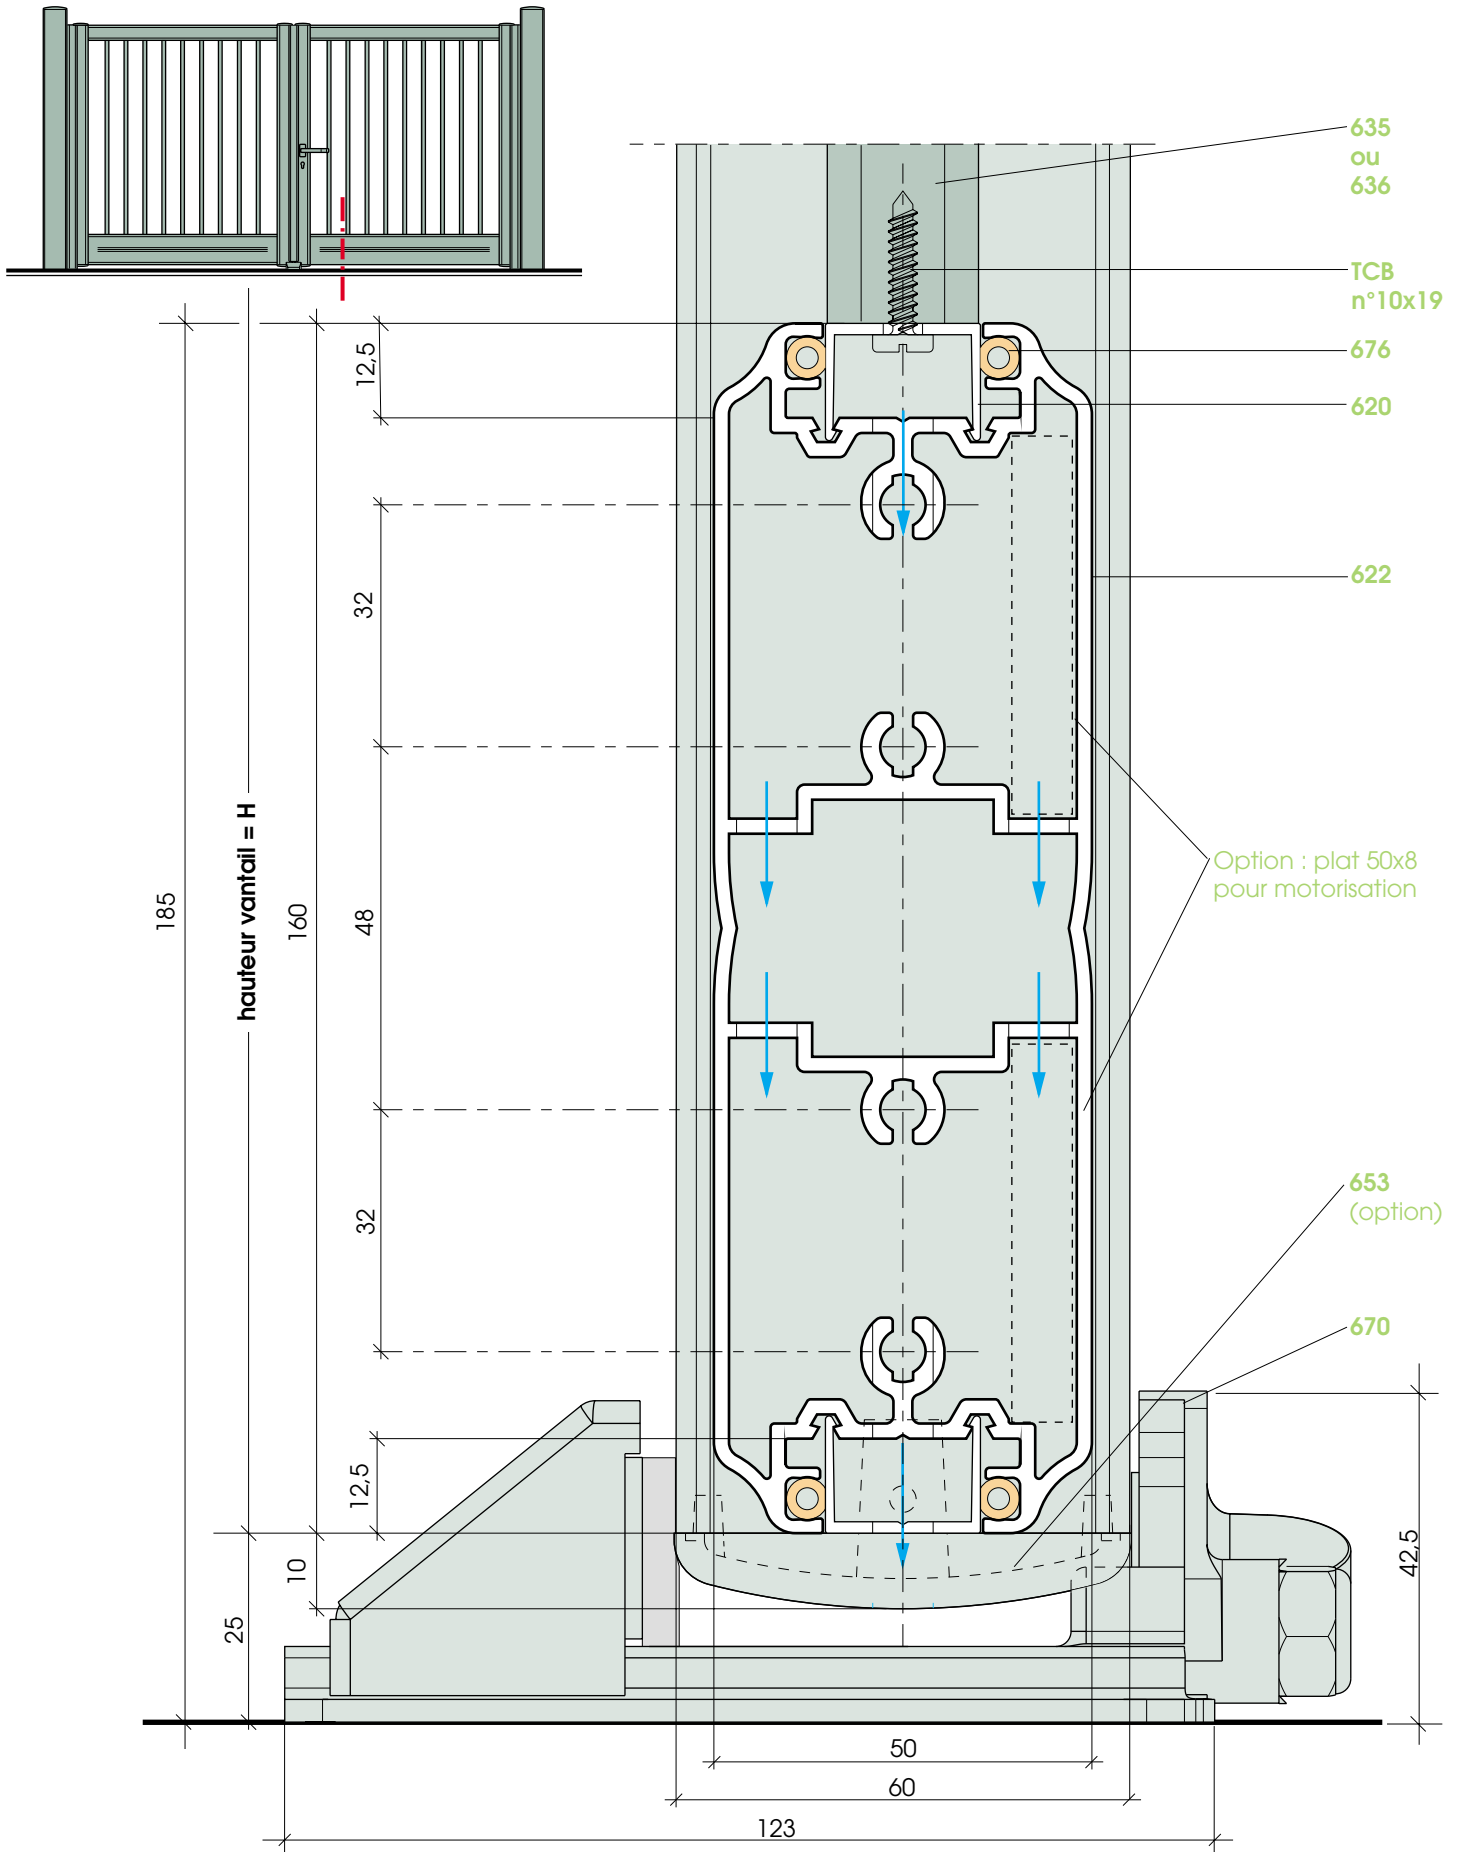



COUPE HORIZONTALE SUR MENEAU Ech. 1

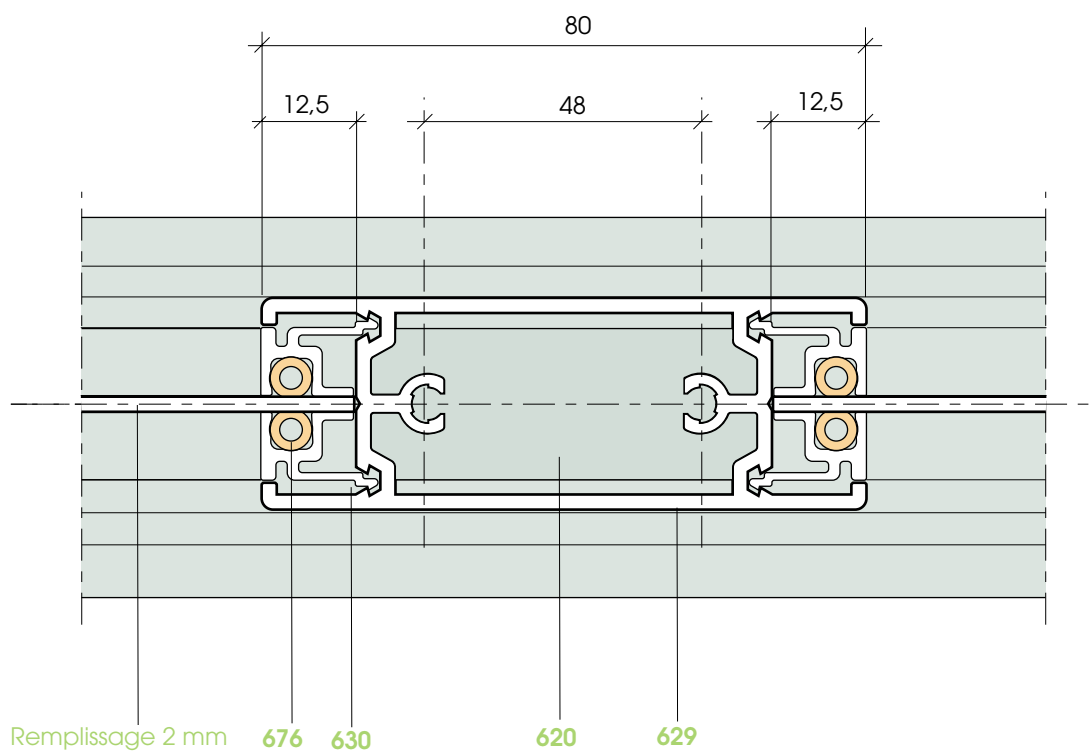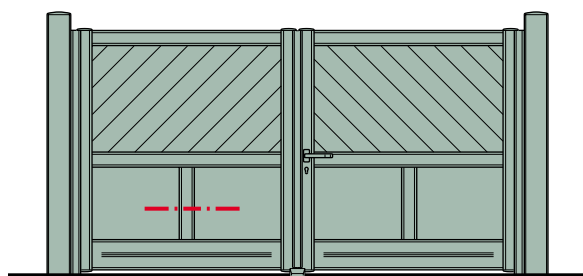



COUPE HORIZONTALE SUR MENEAU Ech. 1

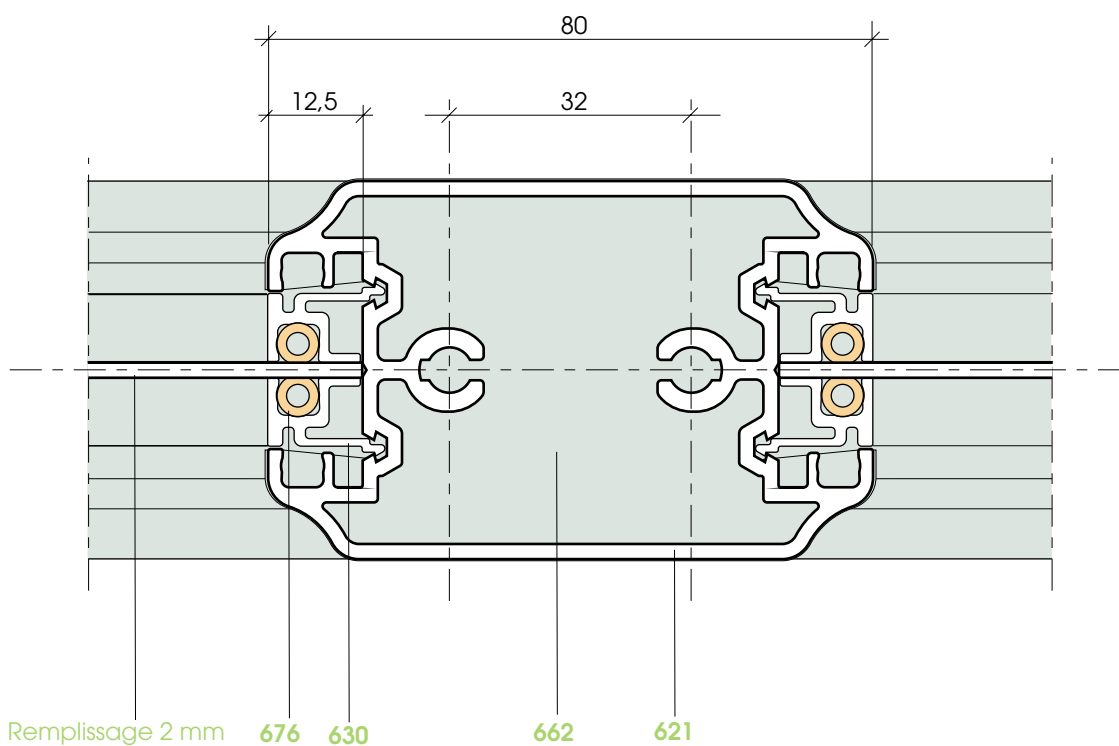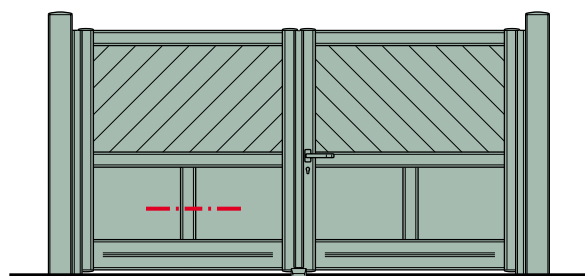

COUPE VERTICALE SUR TRAVERSE BASSE CLÔTURE Ech. 1

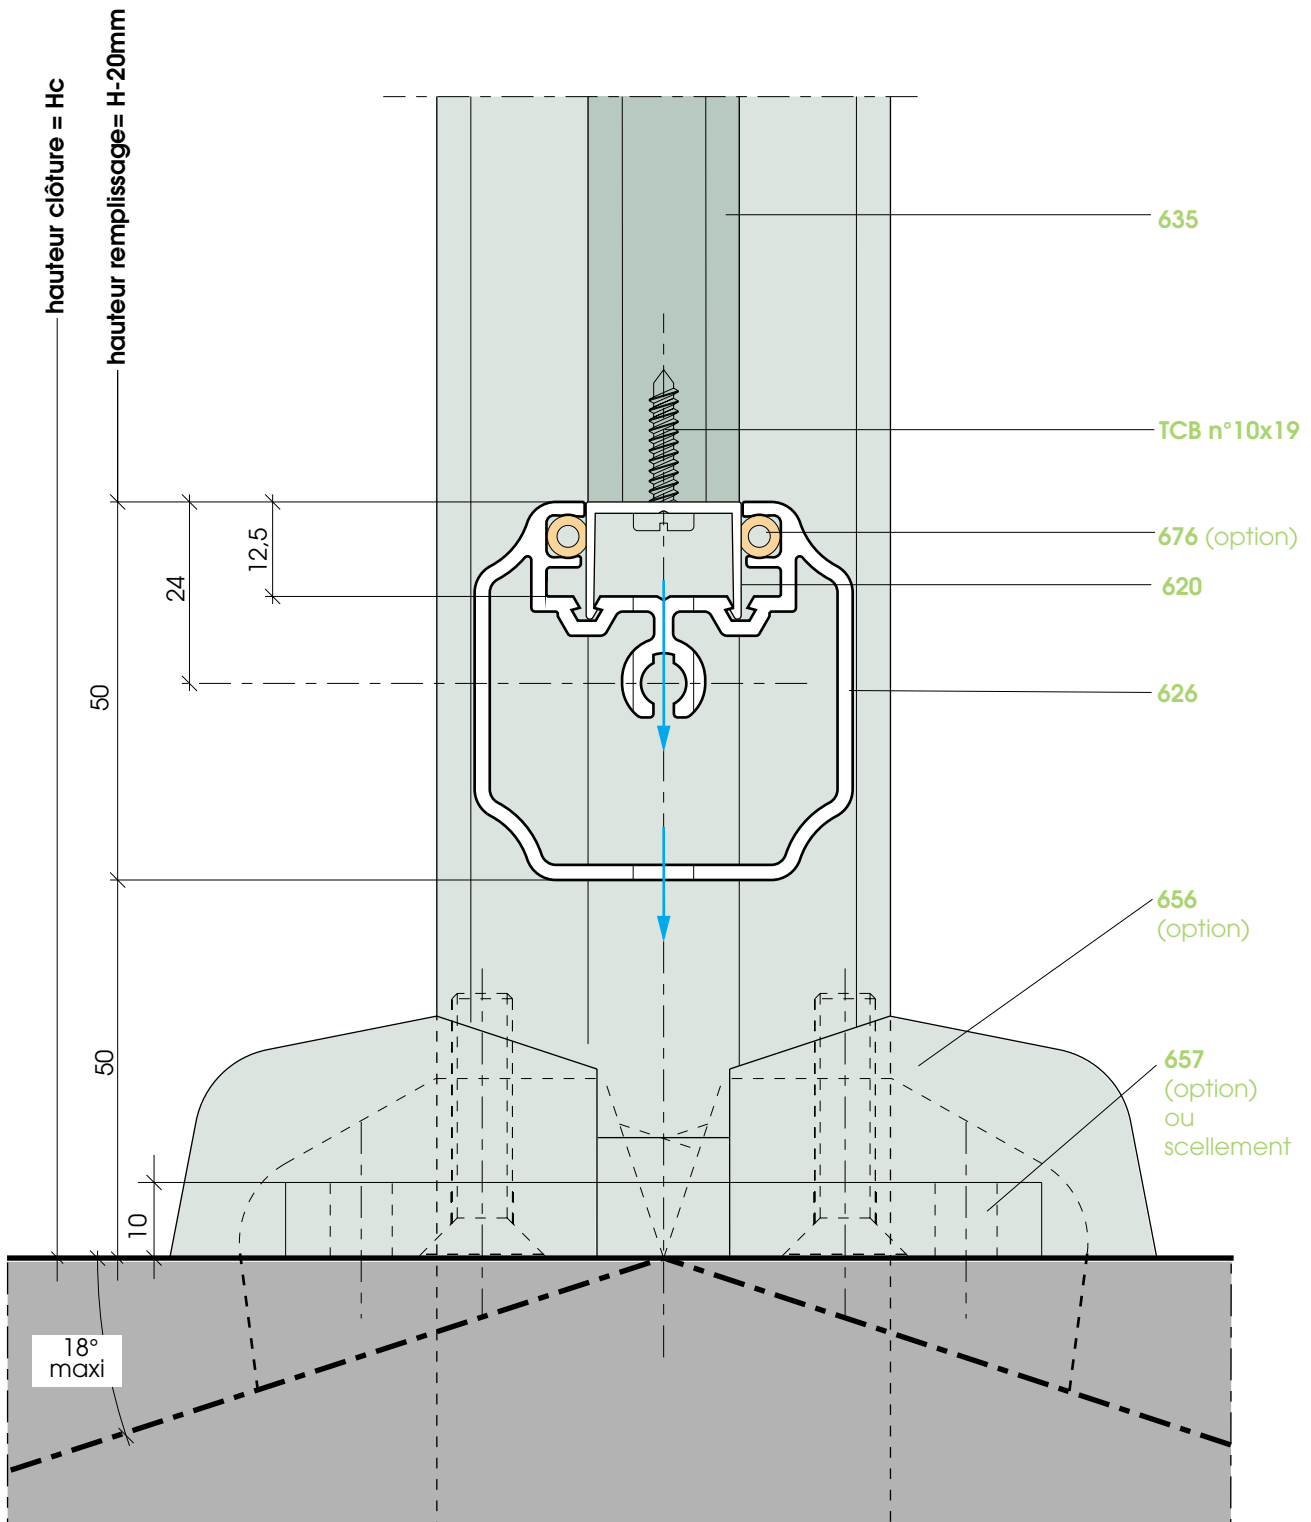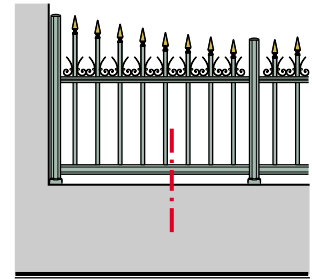

COUPE HORIZONTALE Ech. 1

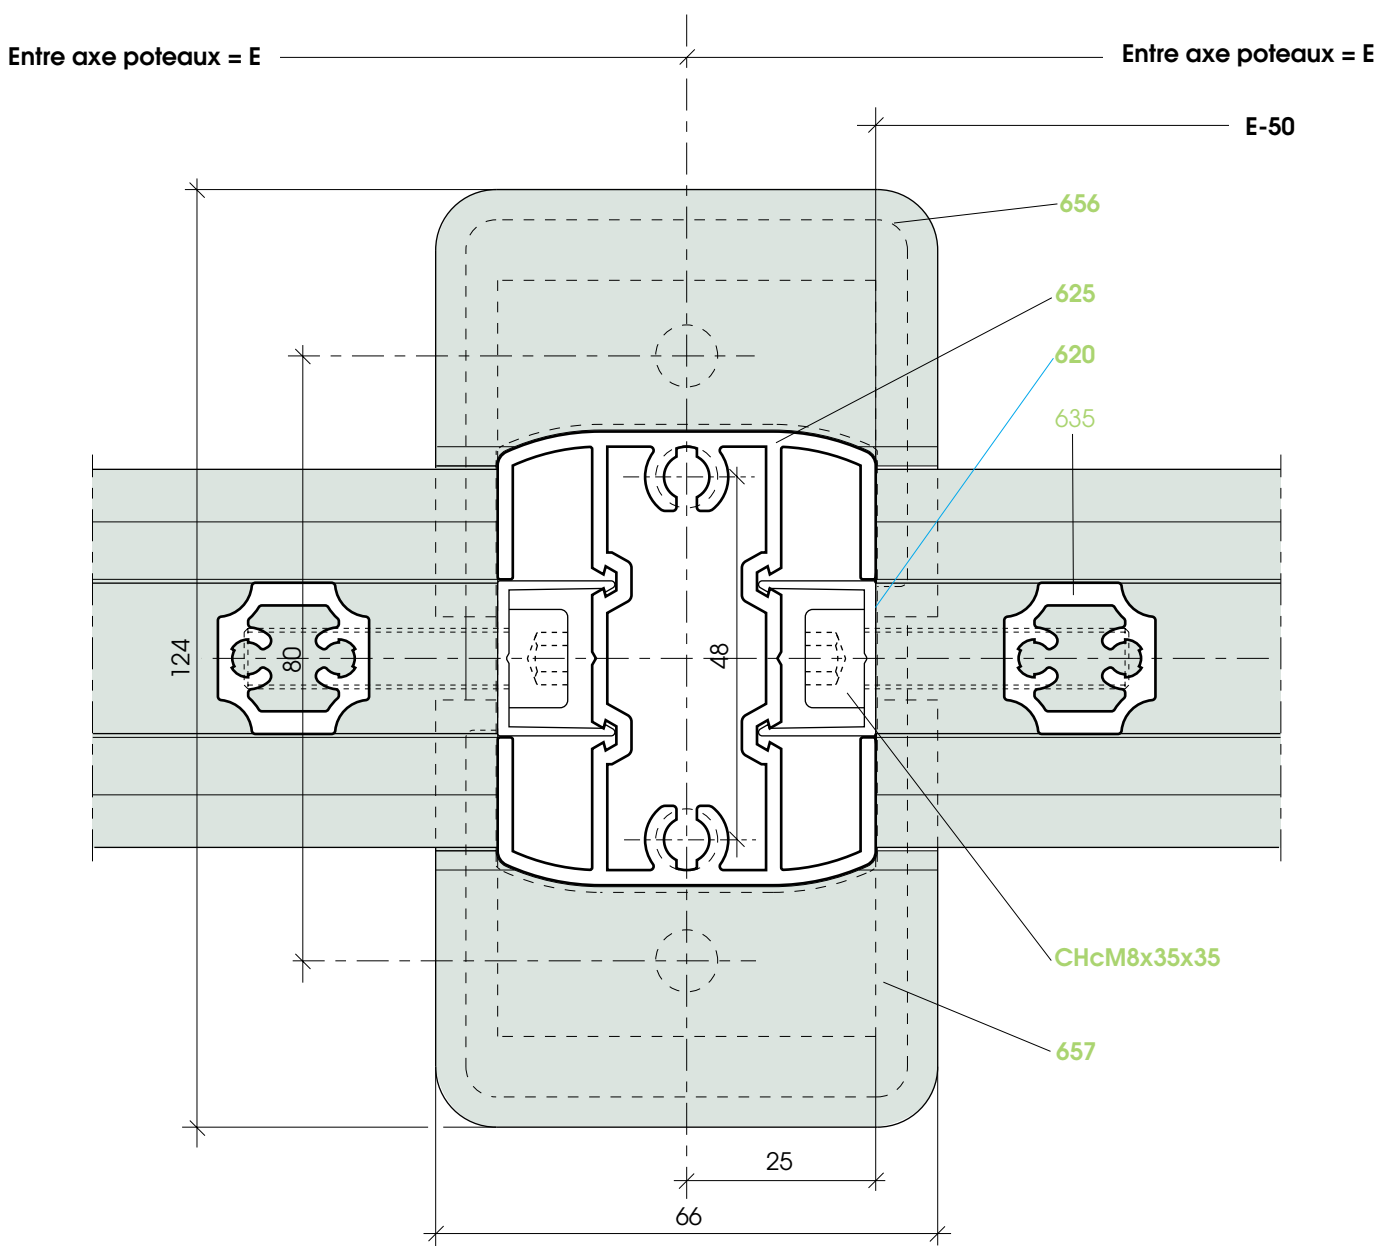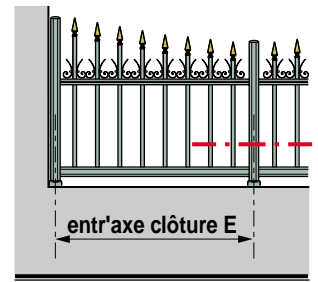

COUPE HORIZONTALE Ech. 1

